


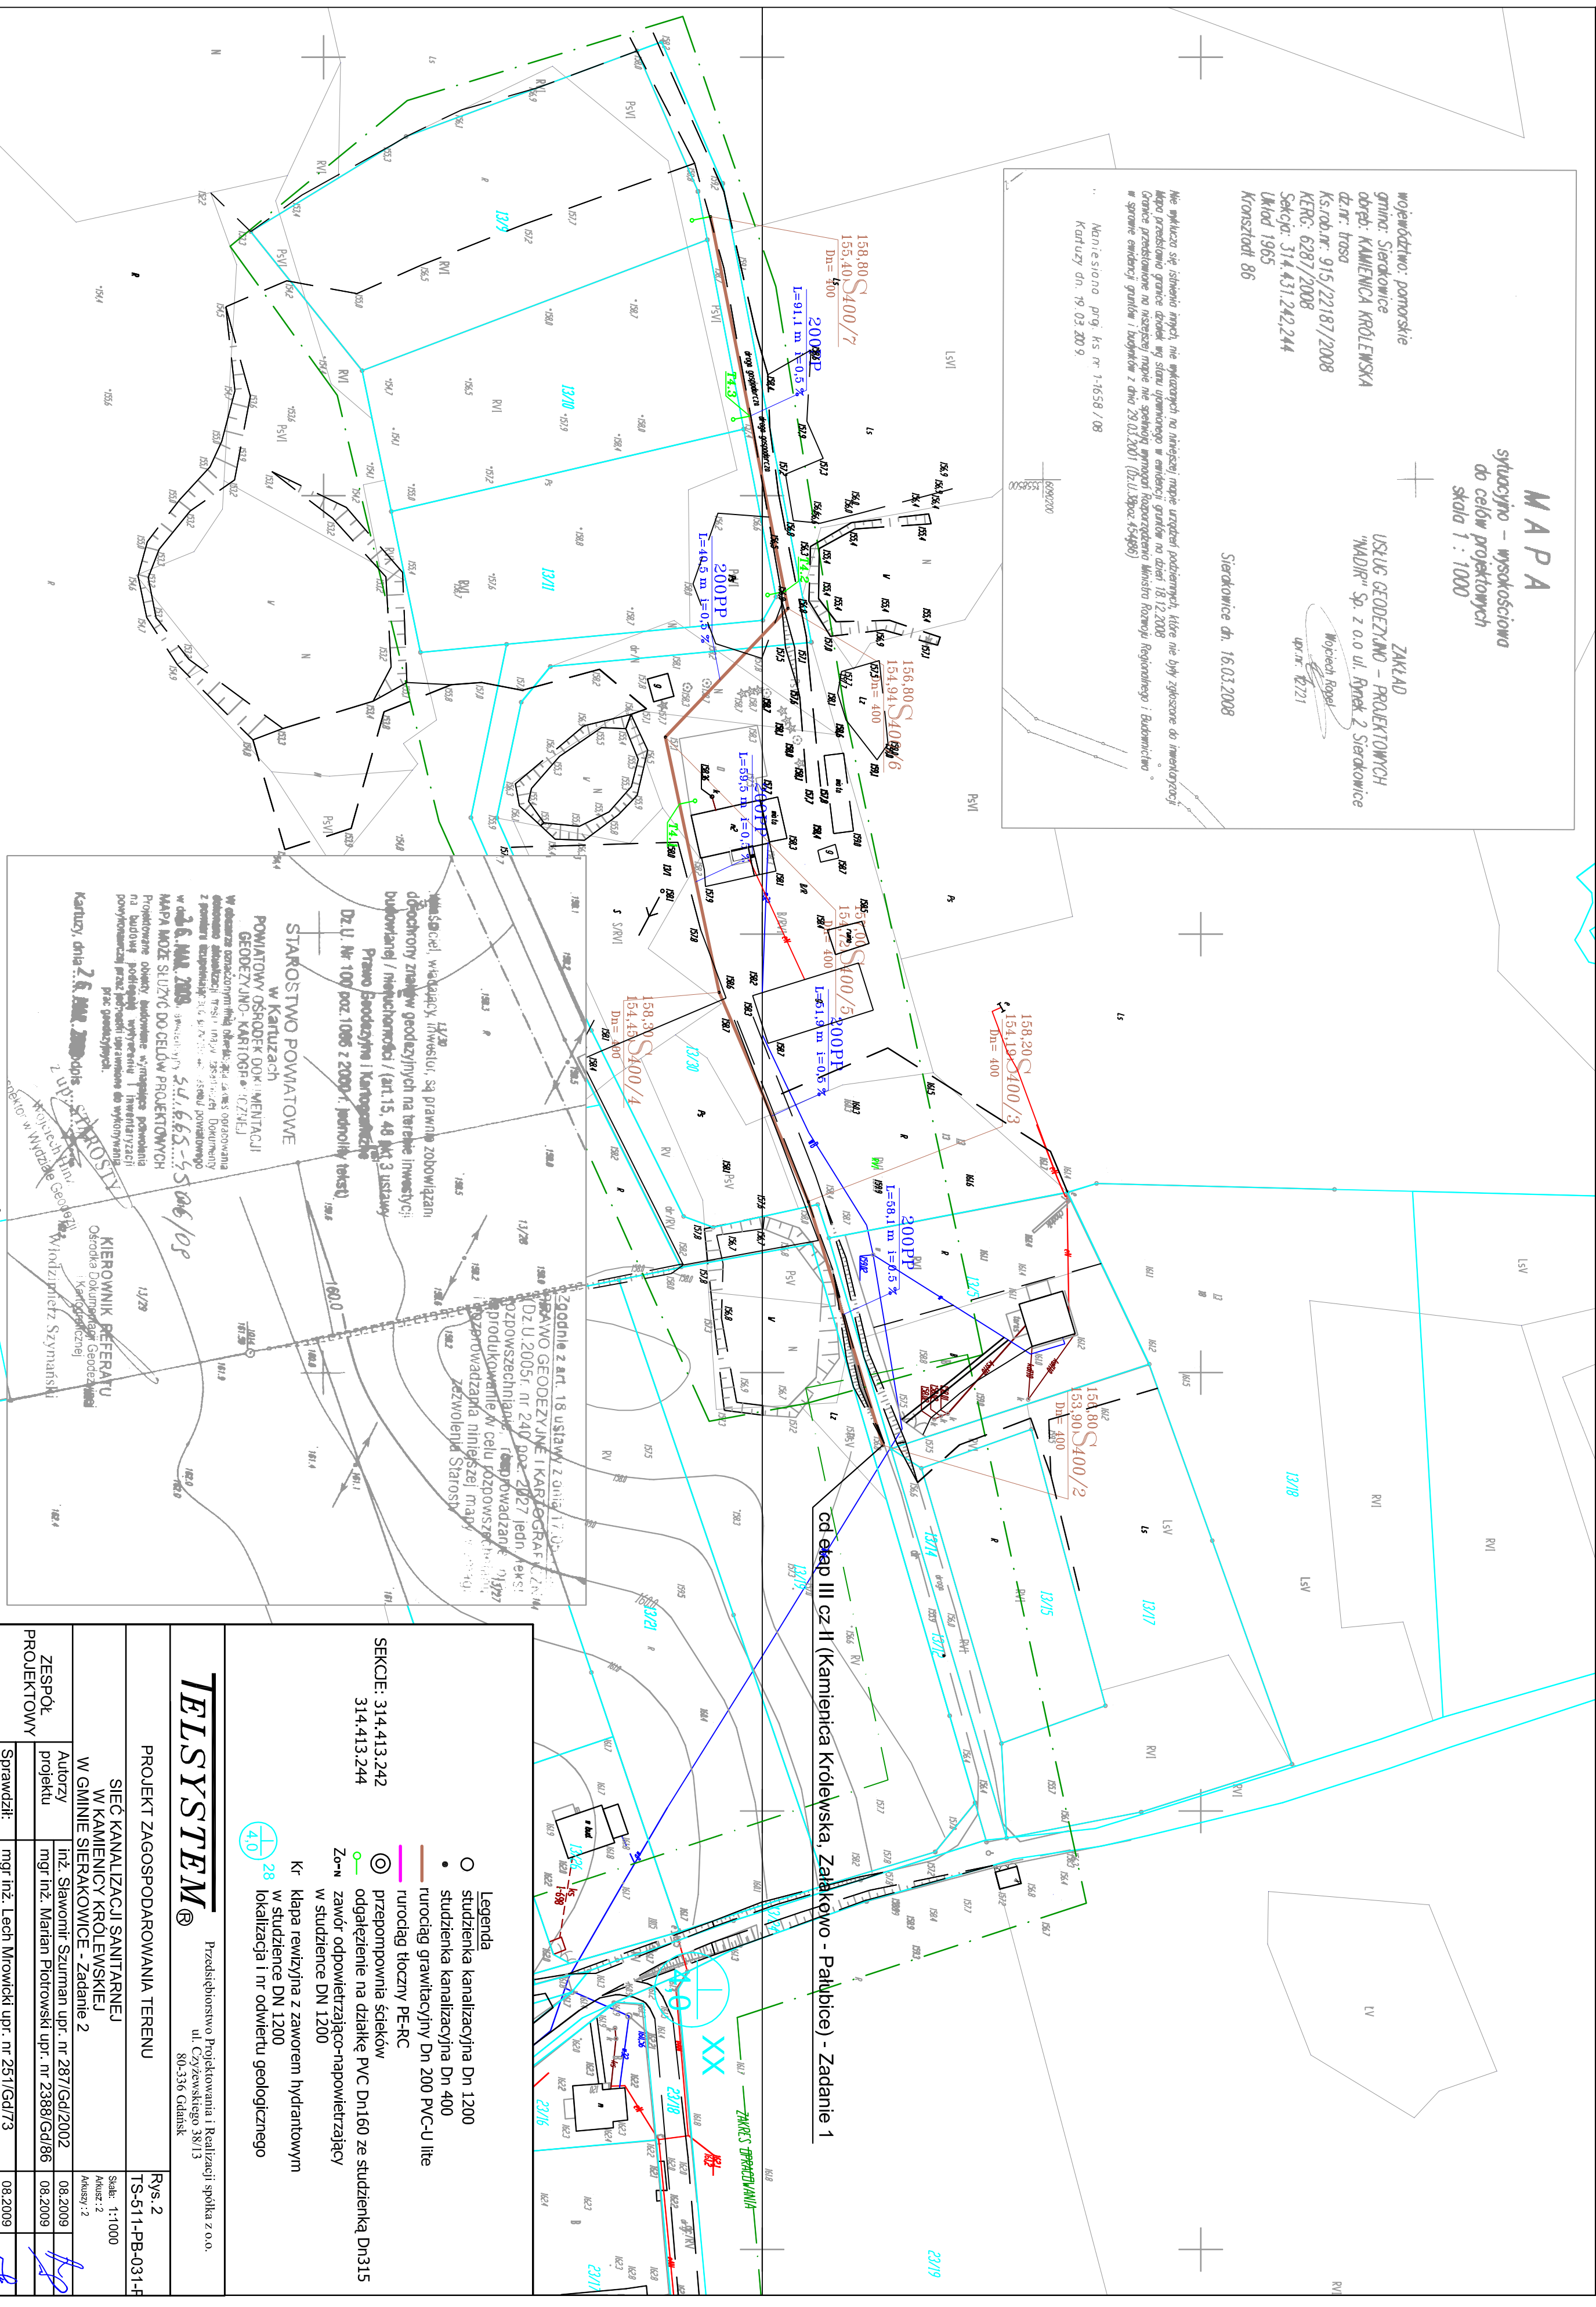
sytuacyjno – wysokościowa
do celów projektowych
skala 1 : 1000

województwo: pomorskie
gmina: Sieradowice
opłata: KAMIENICA KRÓLEWSKA
dz.m.: hosa
Ks.rob.nr.: 915/22187/2008
KERO: 6287/2008
Sekcja: 314.431.242.244
Układ 1965
Koszty 86

ZAKŁAD
 SŁUSZ GODELZJUND – PROJEKTOWYCH
 WADIR® Sp. z o.o ul. Rynek 2 Sieradowice

 Wójciesz Rygel
 upr.nr. 42721
 Sieradowice dn. 16.03.2008

Ne wykazuje się istnieniem innych, nie wykazanych niżej, mających podzielenych, które nie były zgłoszone do inwentaryzacji. Wskazuje się, że nie ma innych, nie wykazanych niżej, mających podzielenych, które nie były zgłoszone do inwentaryzacji. Wskazuje się, że nie ma innych, nie wykazanych niżej, mających podzielenych, które nie były zgłoszone do inwentaryzacji.

Maniesiono prq. ks nr 1-1658 / 06
Kartuzy dn. 19.03.2009.



SEKCJE: 314.413-242 314.413-244					
<p>Legenda</p> <ul style="list-style-type: none"> ○ studzienka kanalizacyjna Dn 1200 • studzienka kanalizacyjna Dn 400 — rurociąg grawitacyjny Dn 200 PVC-U lite — rurociąg tłoczny PE-RC ⊙ przepompownia ścieków → odgałęzienie na dzałkę PVC Dn160 ze studzienką Dn315 Z_w-w zawór odpowietrzająco-napowietrzający W studziennice DN 1200 Kr kłapa rewizyjna z zaworem hydrantowym w studziennicy DN 1200 lokalizacja i nr odwrotu geologicznego <div style="text-align: center; margin-top: 10px;"> ⊕ ——— 28 ——— ⊖ 4.0 </div>					
Przedsiębiorstwo Projektowania i Realizacji spółka z o.o. ul. Czyszyńskiego 38/I/3 80-336 Gdańsk					
T E L S Y S T E M ®					
PROJEKT ZAGOSPODAROWANIA TERENU					
SIEĆ KANALIZACJI SANITARNEJ W KAMIENICY KOŁEWSKIEJ W GMINIE SIERAKOWICE - Zadanie 2					
ZESPÓŁ PROJEKTOWY	Autorzy projektu	inż. Sławomir Szurman upr.: nr 287/Gd/2002			
	Sprawił:	mgr inż. Marjan Piotrowski upr.: nr 2388/Gd/86			
	Sprawił:	mjr inż. Lech Morawicki upr.: nr 251/Gd/73	08.2009		
			R/S: 2	TS-511-PB-031-F	
			Skala: 1:1'000	08.2009	
			Anuszy: 2	08.2009	
			Anuszy: 2	08.2009	