


Mapa Sytuacyjno - Wysokościowa  
do celów projektowych 1:500

Wykonat  
Usługi Geodezyjno-Projektowe  
"GEO-PROJEKT" Witold Zalewski  
Al. Wojska Polskiego 23A  
83-320 Sulęczyño

Suleczone dnia: 01.07.2007

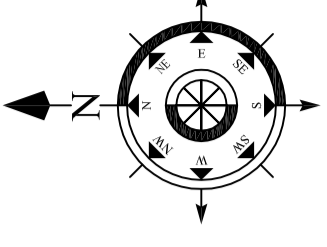

**OZNACZENIA GRAFICZNE**

A do G  
GRANICE OPRACOWANIA - DZIAŁKA NR 93/6  
WŁAŚCICIEL 1/1 GMINA SULECZYÑO

- OBIEKTY ISTNIEJĄCE
- OBIEKTY PROJEKTOWANE
- OBIEKTY PRZEBUDOWYWANE
- POSZERZENIE DROGI
- DROGI I PLACE ISTNIEJĄCE
- PROJEKTOWANE CHODNIKI Z POLBRUKU
- PROJEKTOWANA PLYTA ŻELBETOWA

- PROJEKTOWANY POZIOM POSADZKI
- RZĘDNE TERENU, DRÓG I PLACÓW
- PROJEKTOWANE SKARPY
- WEJŚCIA, WJAZDY
- ISTNIEJĄCY WJAZD NA TEREN OCZYSZCZALNI
- ISTNIEJĄCE OGRÓDZENIE OCZYSZCZALNI
- WYMIAROWANIE - ODLEGŁOŚĆ OD NAROŻNIKA
- ISTN. STACJI MECH. ODWADNIANIA OSADU
- ODMIERT GEOLOGICZNY
- INSTALACJE LIKWIDOWANE
- SCIEKI SUROWE
- SCIEKI OCYSZCZONE
- OSAD NADMIERNY
- POWIETRZE
- WODY NADOSADOWE, ODCIEK
- DRENAŻ WOD OPADOWYCH
- PIX
- PROJEKTOWANY WODOCIĄG
- KABLE ELEKTROENERGETYCZNE
- KABLE ELEKTROENERGETYCZNE DO LIKWIDACJI
- PROJEKTOWANY KABEL TELEKOMUNIKACYJNY
- LATARNIA OŚWIETLENOWA
- ZŁ+SL1 - ZŁĄCZE KABLOWE +SKRZYŃKA LICZNIKOWA
- RG-ROZDZIELNICA m GŁÓWNA
- RD-ROZDZIELNICA m W HALI DMUCHAW
- ROZDZIELNICA m ODZŁĄKOWA
- ROZDZIELNICA AUTONOMICZNA (FABRYCZNA)
- UZIOMY ODGROMOWKI

**LEGENDA**

**OBIEKTY ISTNIEJĄCE**

1. STANOWISKO KRAT
3. KOMORA ROZDZIAŁU
- 4.1 REAKTOR BIOLOGICZNY
5. STACJA MECHANICZNEGO ODWADNIANIA I HIGIENIZACJI OSADU
6. HALA DMUCHAW
8. STANOWISKO PIX-U
9. POMIESZCZENIE STEROWNI Z ZAPLECZEM
- KP. KOMORA POMIARU

**OBIEKTY PROJEKTOWANE**


2. KRATOPIAKOWNIK
- 4.2. PROJEKTOWANY REAKTOR BIOLOGICZNY
7. MAGAZYN OSADU
- ZL. PUNKT ZLEWNY
- B. BIOFILTR
- A. AGREGAT PRĄDOTWÓRCZY NA ŻELBETOWYM FUNDAMENCIE

**OBIEKTY PRZEBUDOWYWANE**

3. KOMORA ROZDZIAŁU
5. STACJA MECHANICZNEGO ODWADNIANIA I HIGIENIZACJI OSADU
6. HALA DMUCHAW
8. STANOWISKO PIX-U
9. POMIESZCZENIE STEROWNI Z ZAPLECZEM

**OPIS ZMIAN ZAGOSPODAROWANIA TERENU**

- A. FUNDAMENET POD AGREGAT PRĄDOTWÓRCZY - OBIEKT NOWY
8. STANOWISKO PIX-U
9. POMIESZCZENIE STEROWNI Z ZAPLECZEM
- BUDYNEK TECHNICZNY
- ZMIANA WEJŚCIA

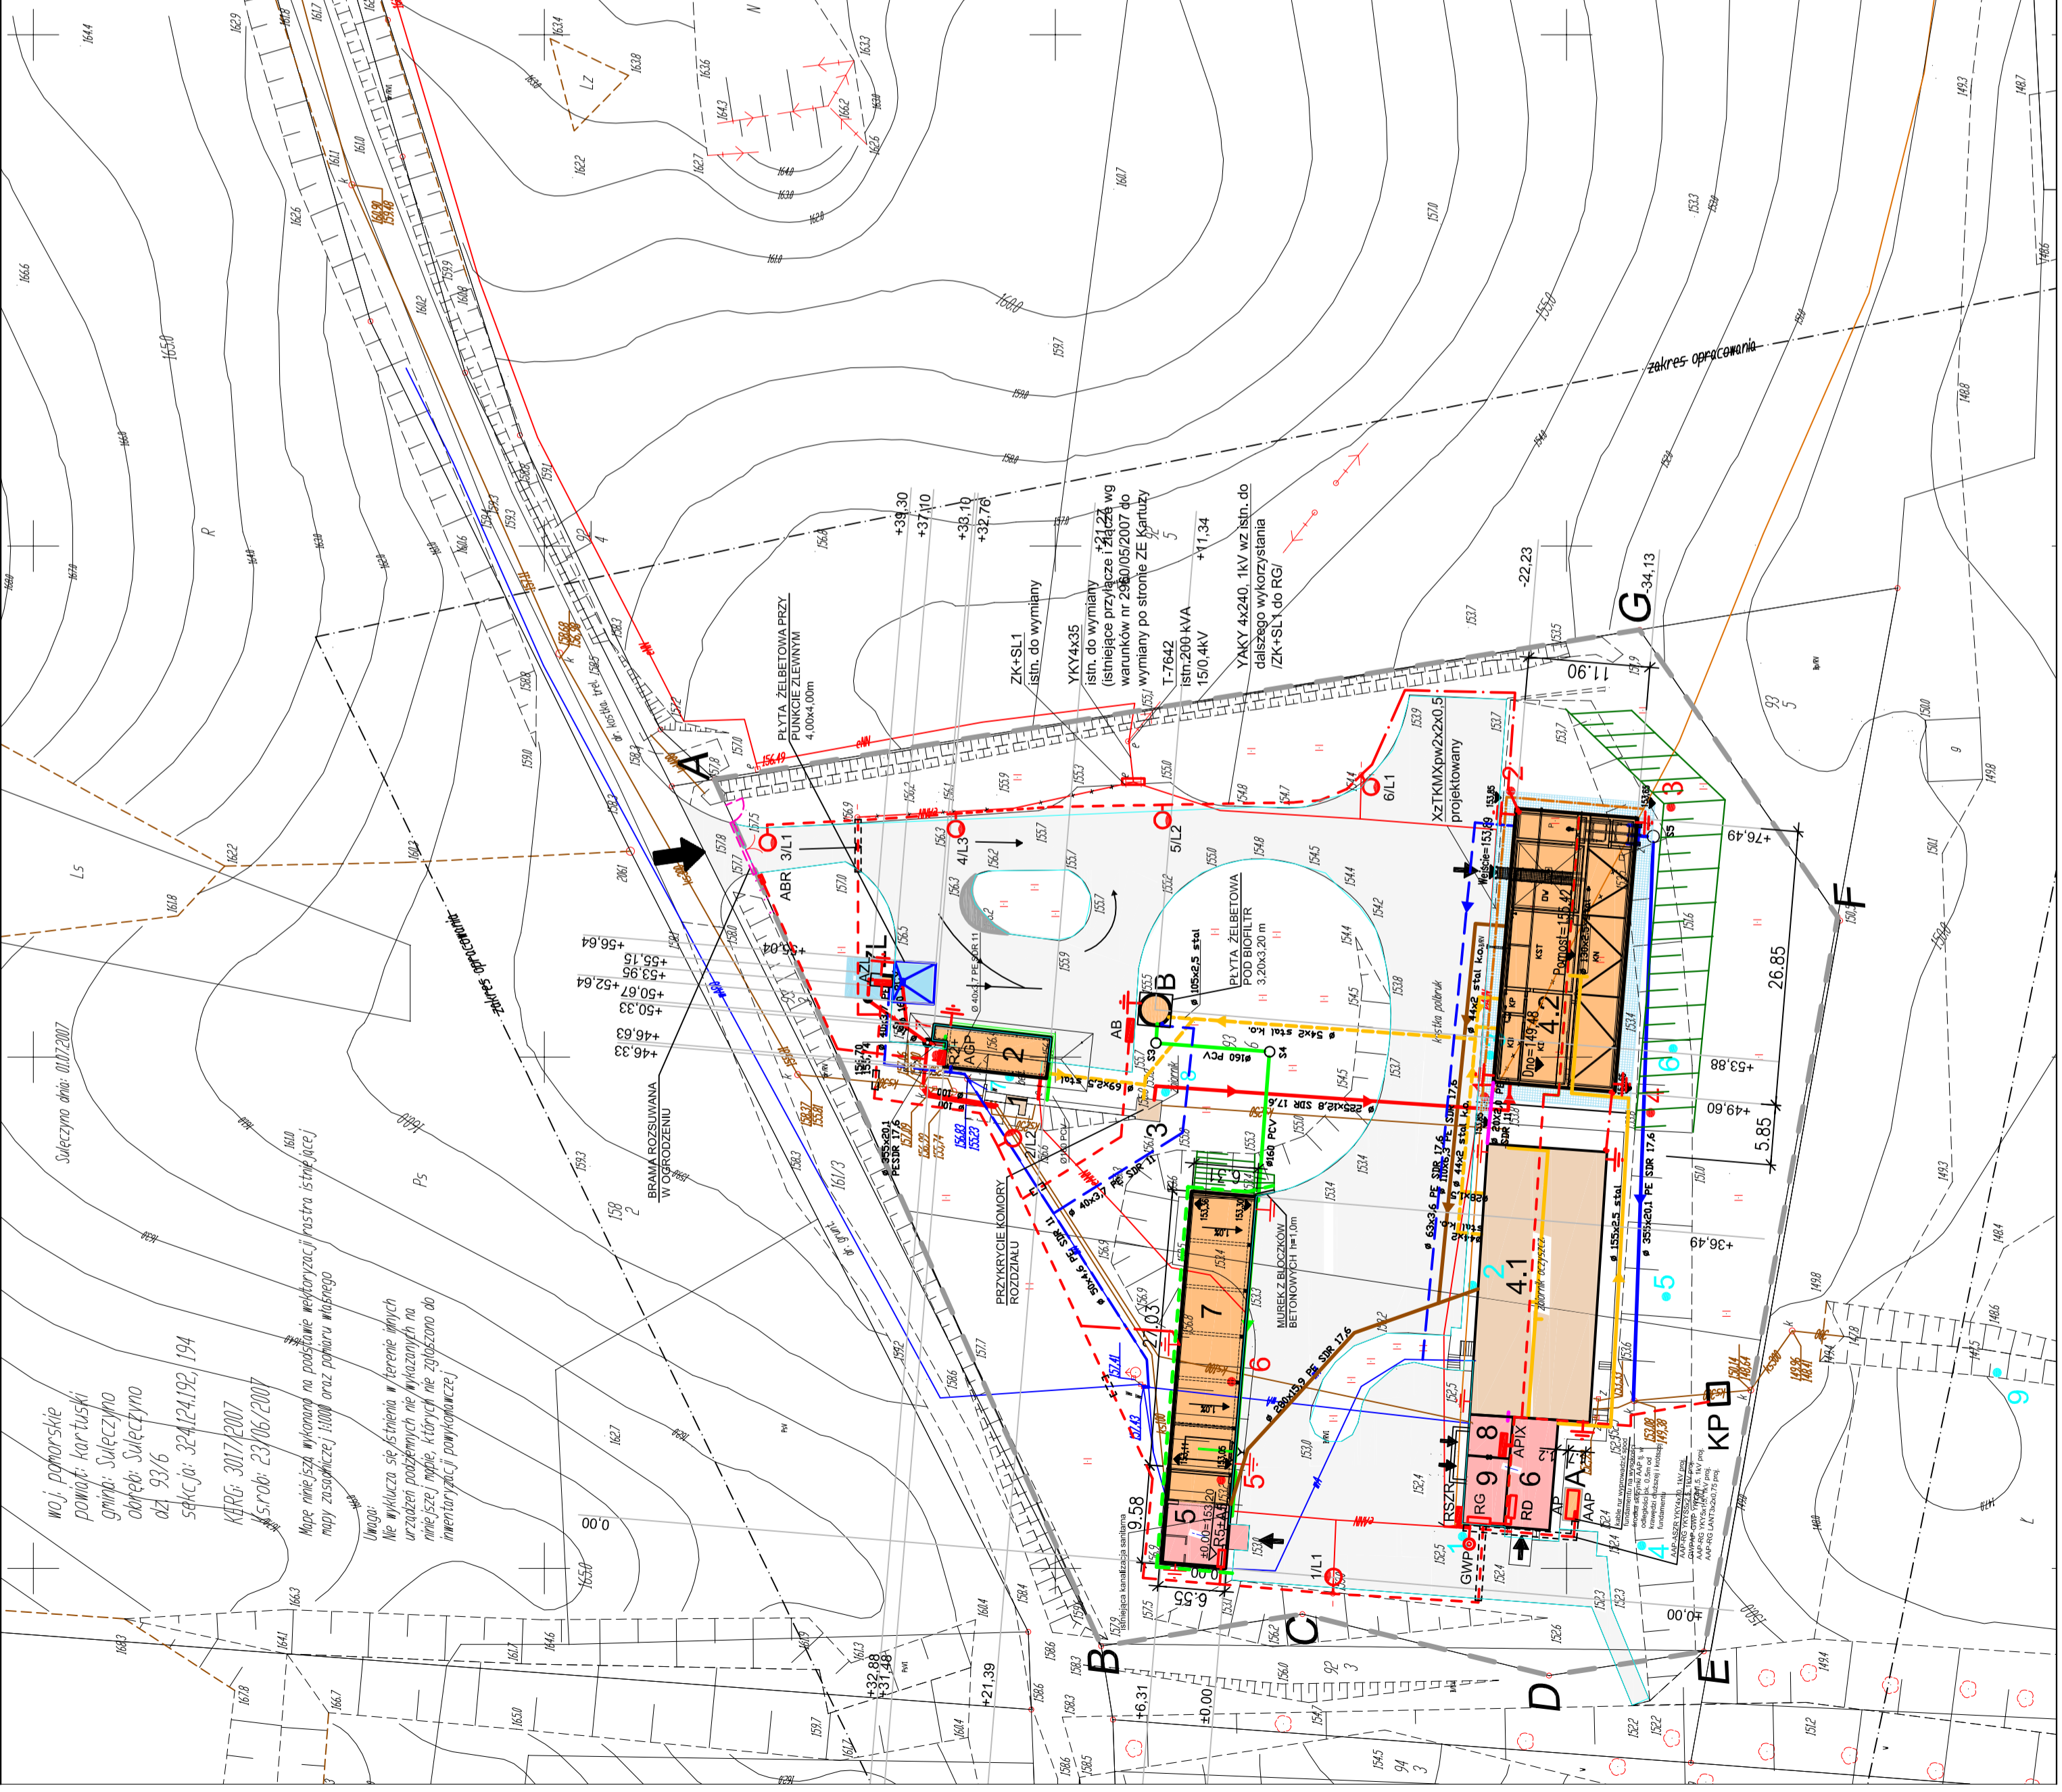

woj. pomorskie  
powiat: kartuski  
gmina: Suleczone  
obwód: Suleczone  
dział 93/6  
skł. j. 324.124.192.194  
KBRG: 3017/2007  
5.5.rob: 23.06/2007

Mapę niniejszą wykonano na podstawie wykorzystanej rastra istniejącej mapy zasopniczej 1:1000 oraz planu własnego

Uwagi:  
Nie wlicza się istnienia w terenie innych urządzeń pomiarowych nie związanych z niniejszą mapą, których nie zgłoszono do inwentaryzacji pomiarowej

Wykonawca: BS I PP "EKOMETRIA" Sp. z o.o. w Gdańsku	Zamawiający: URZĄD GMINY W SULECZYŃNIE
Podwykonawca: "PROKON" Pracownia Projektowa ul. Banacha 12, 79-200 Słupsk	Investycja: PRZEBUDOWA I ROZBUDOWA OCZYSZCZALNI ŚCIEKÓW W SULECZYŃNIE
Projektant: arch. Aleksandra Narkowicz-Palił	Nazwa rysunku: <b>PROJEKT ZAGOSPODAROWANIA TERENU ZE ZMIANAMI</b>
Upr. nr: BK.IIF.7324/64/94	Skala: 1:500
Sprawdził: arch. Janusz Kaczmarek	Nr archiwu: EKO-194.1.a
Upr. nr: 493/88/PW	Nr rysunku: 1
Data wykonania: Luty 2011 r.	Projekt zagospodarowania terenu
Studium: Projekt budowlany	Część: Projekt zagospodarowania terenu