

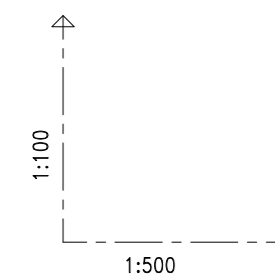


Zmiana poziomu porównawczego
Nowy poziom : 203.00 m n.p.m.

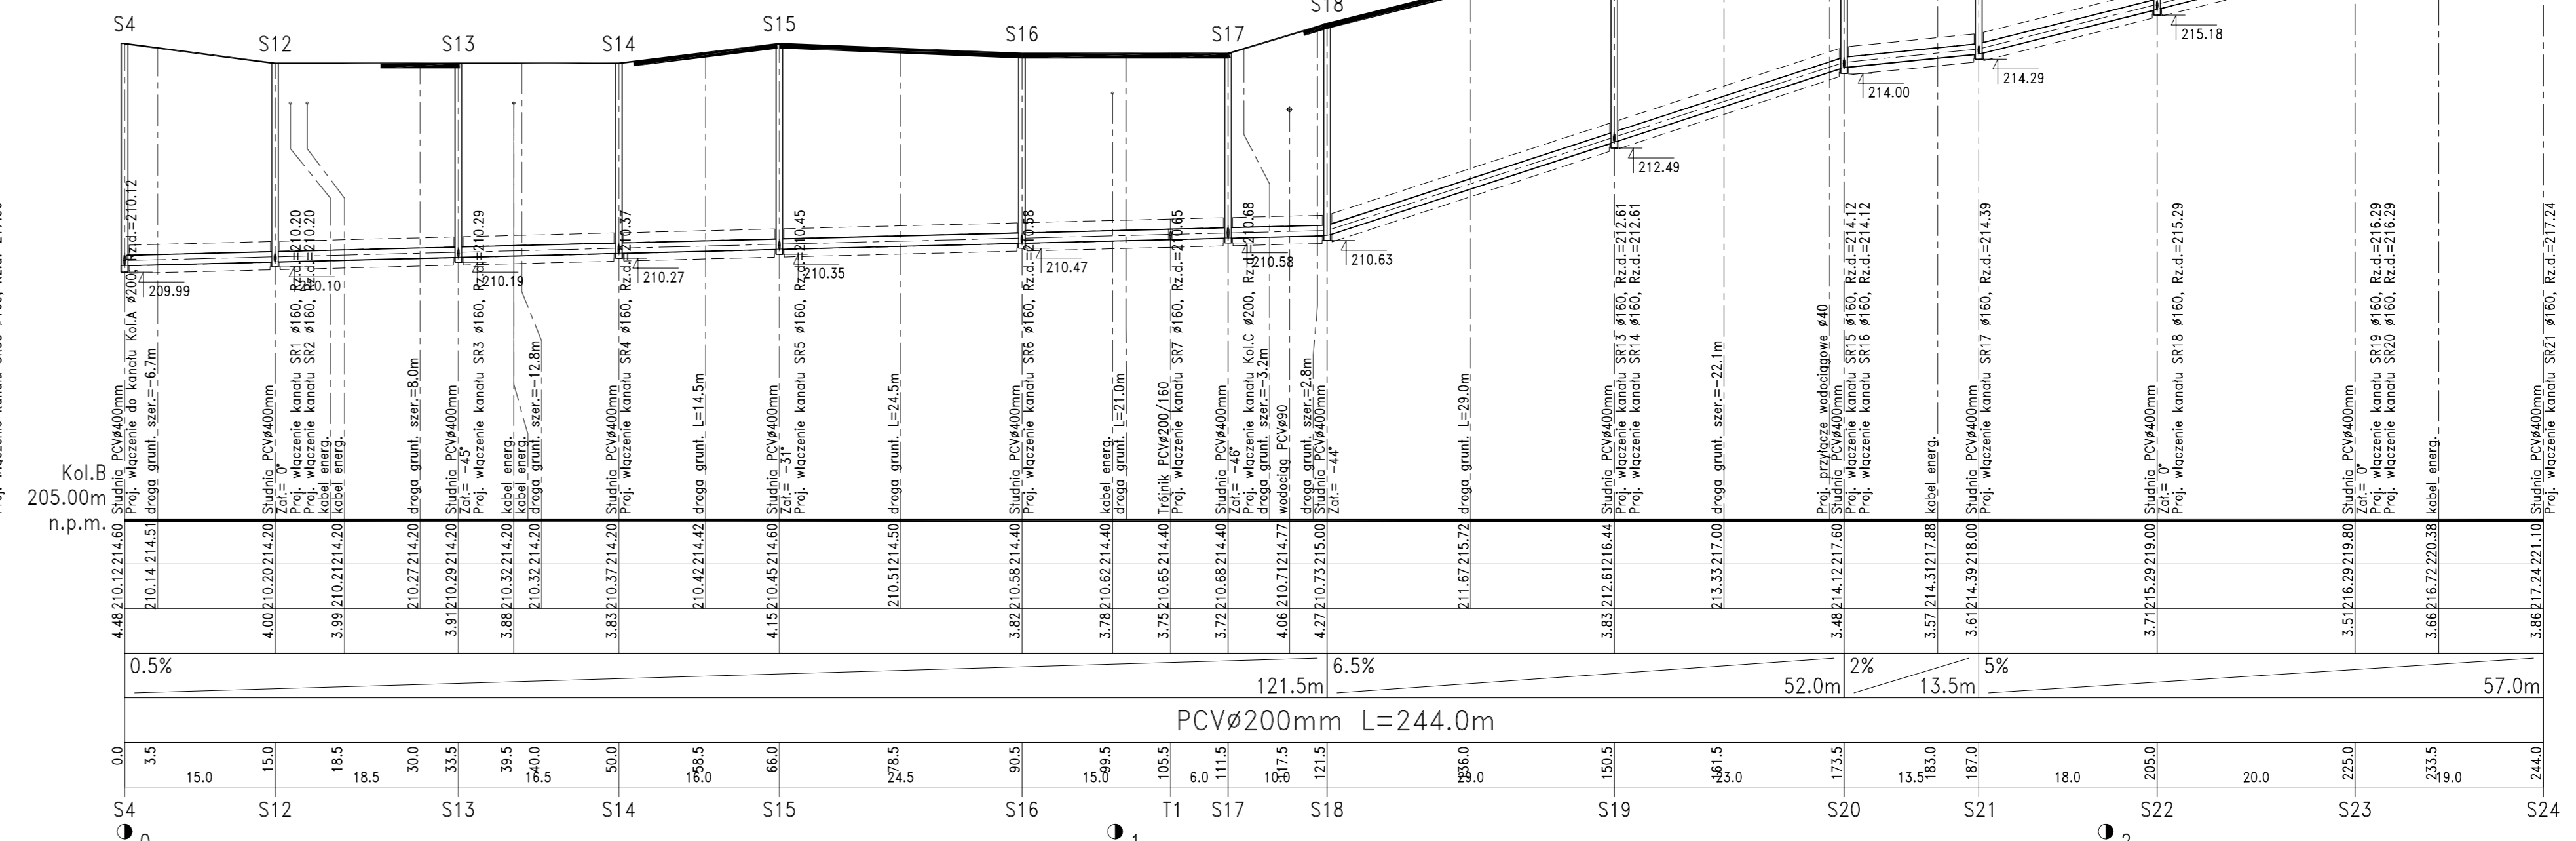

OZNACZENIE PROFILU:
POZIOM PORÓWNAWCZY

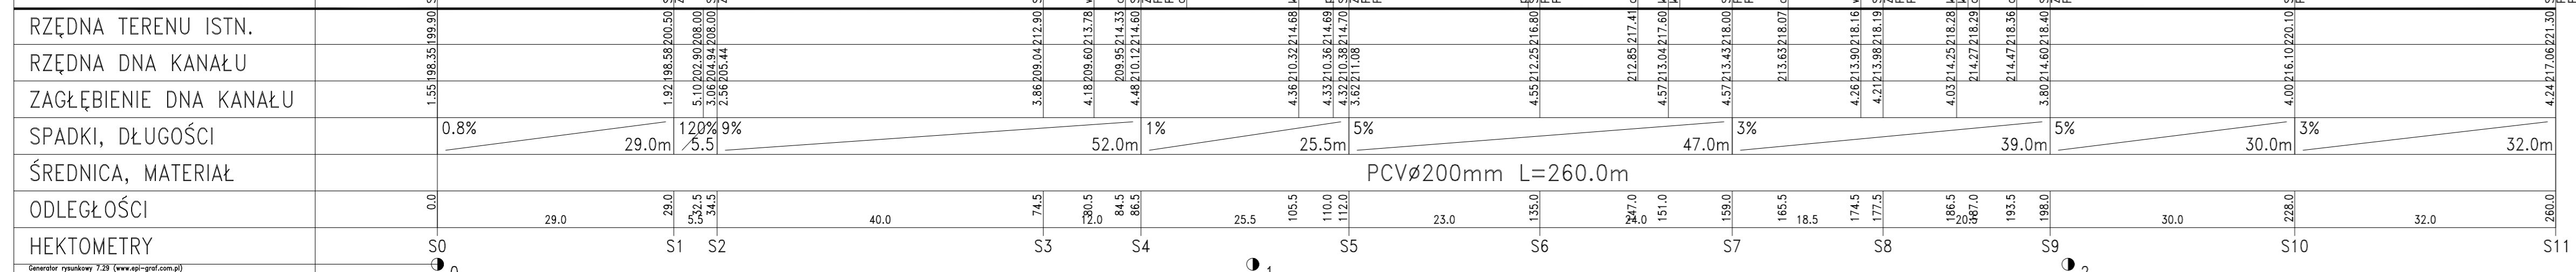

PRACOWNIA PROJEKTOWA
 77-100 BYTÓW ul. Kołłątaja 13 tel. 600 212 914
 TEMAT: BUDOWA KANALIZACJI SANITARNEJ I WODOCIECZNEJ W SIEMKOWICACH
 INWESTOR: PIAK Sp. z o.o. ul. KARTUSKA 12; 83-340 SIEMKOWICE
 PROJEKTOWAŁ: mgr inż. MIROSLAW ŁOPATO NR UPRAWNIENI: 285/Gd/2002
 OPRACOWAŁ: inż. KRZYSZTOF PINKIERT NR UPRAWNIENI: 100/0000000000
 SPRAWDZIŁ: mgr inż. MARCIN RYCHTER POM/0142/POOS/04
 DATA: sierpień 2010
 RYS. Nr 2