


1: 6089115,61	3558013,16
2: 6089113,62	3558017,15
3: 6089111,06	3558016,56
4: 6089113,31	3558012,10


Powierzchnia utwardzona
kruszywem $P=33,00\text{m}^2$

Powierzchnia kostki betonowej
zjazdu z drogi
polbruk 20x10x8 cm na wjeździe
32,00m²

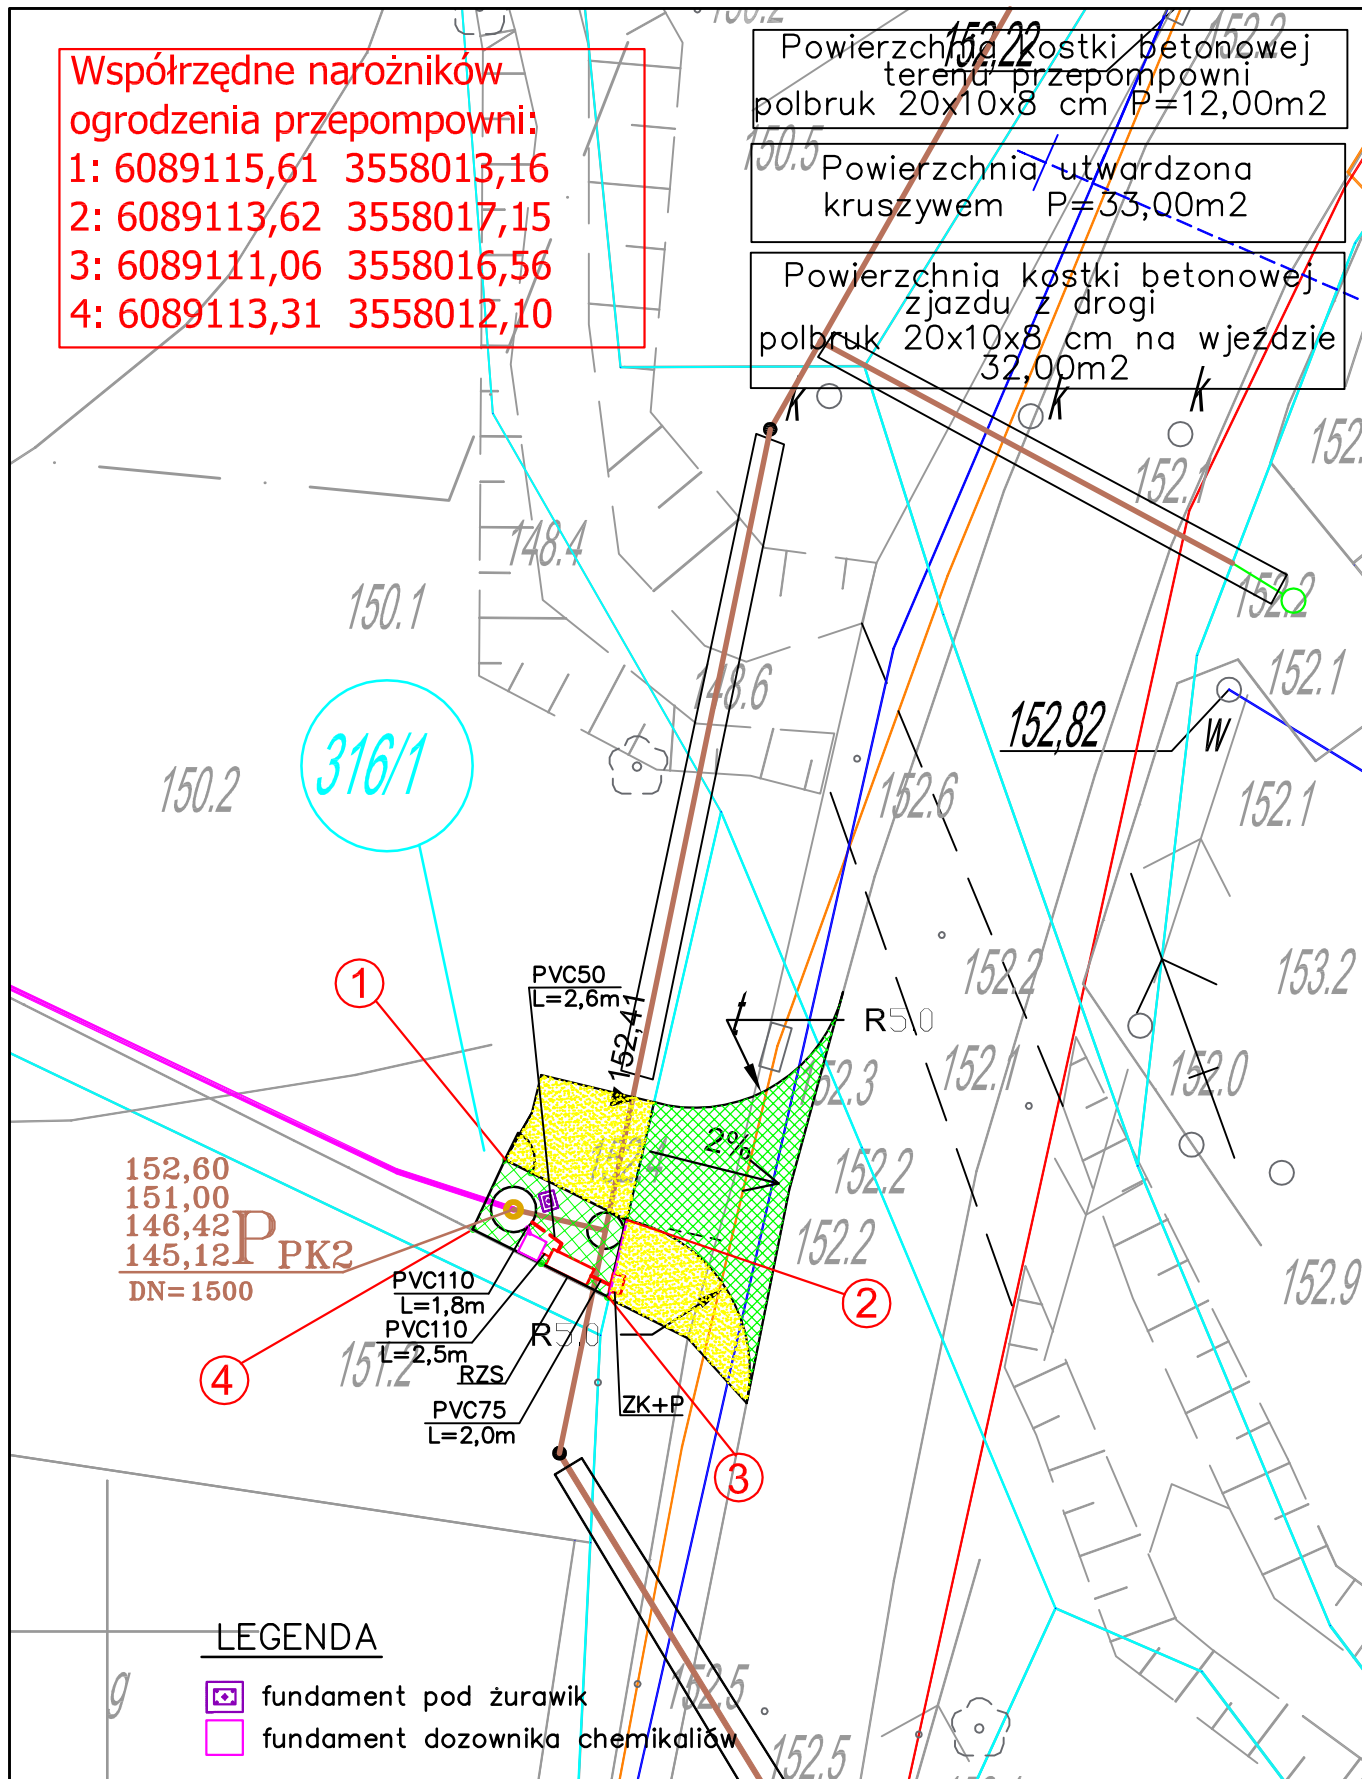

LEGENDA

 fundament pod żurawik

 fundament dozownika chemikaliów

TELSYSTEM®

Przedsiębiorstwo Projektowania i Realizacji spółka z o.o.
ul. Czyzewskiego 38/113
80-336 Gdańsk

LOKALIZACJA PRZEPOMPOWNI ŚCIEKÓW PK2

Rys. 1
TS-511-PW-017-P

SIEĆ KANALIZACJI SANITARNEJ
W GMINIE SIERAKOWICE - ETAP III - CZ. II
KAMIENICA KRÓLEWSKA - ZAŁAKOWO - PAŁUBICE – zadanie 1

Skala: 1:250
Arkusz : 2
Arkuszy : 9

ZESPÓŁ
PROJEKTOWY

Autorzy projektu

inż. Sławomir Szurman upr.nr 287/GD/2002
mgr inż. Marian Piotrowski upr.nr 2388/GD/86

	05.2011
	05.2011

Sprawdził:

mgr inż. Lech Mrowicki upr.nr 251/GD/73

	05.2011
--	---------