


Współrzędne narożników  
ogrodzenia przepompowni:  
1: 6088707,90 3558010,10  
2: 6088704,20 3558011,40  
3: 6088702,80 3558007,60  
4: 6088706,60 3558006,30

Powierzchnia kostki betonowej  
terenu przepompowni  
polbruk 20x10x8 cm P=16,00m<sup>2</sup>

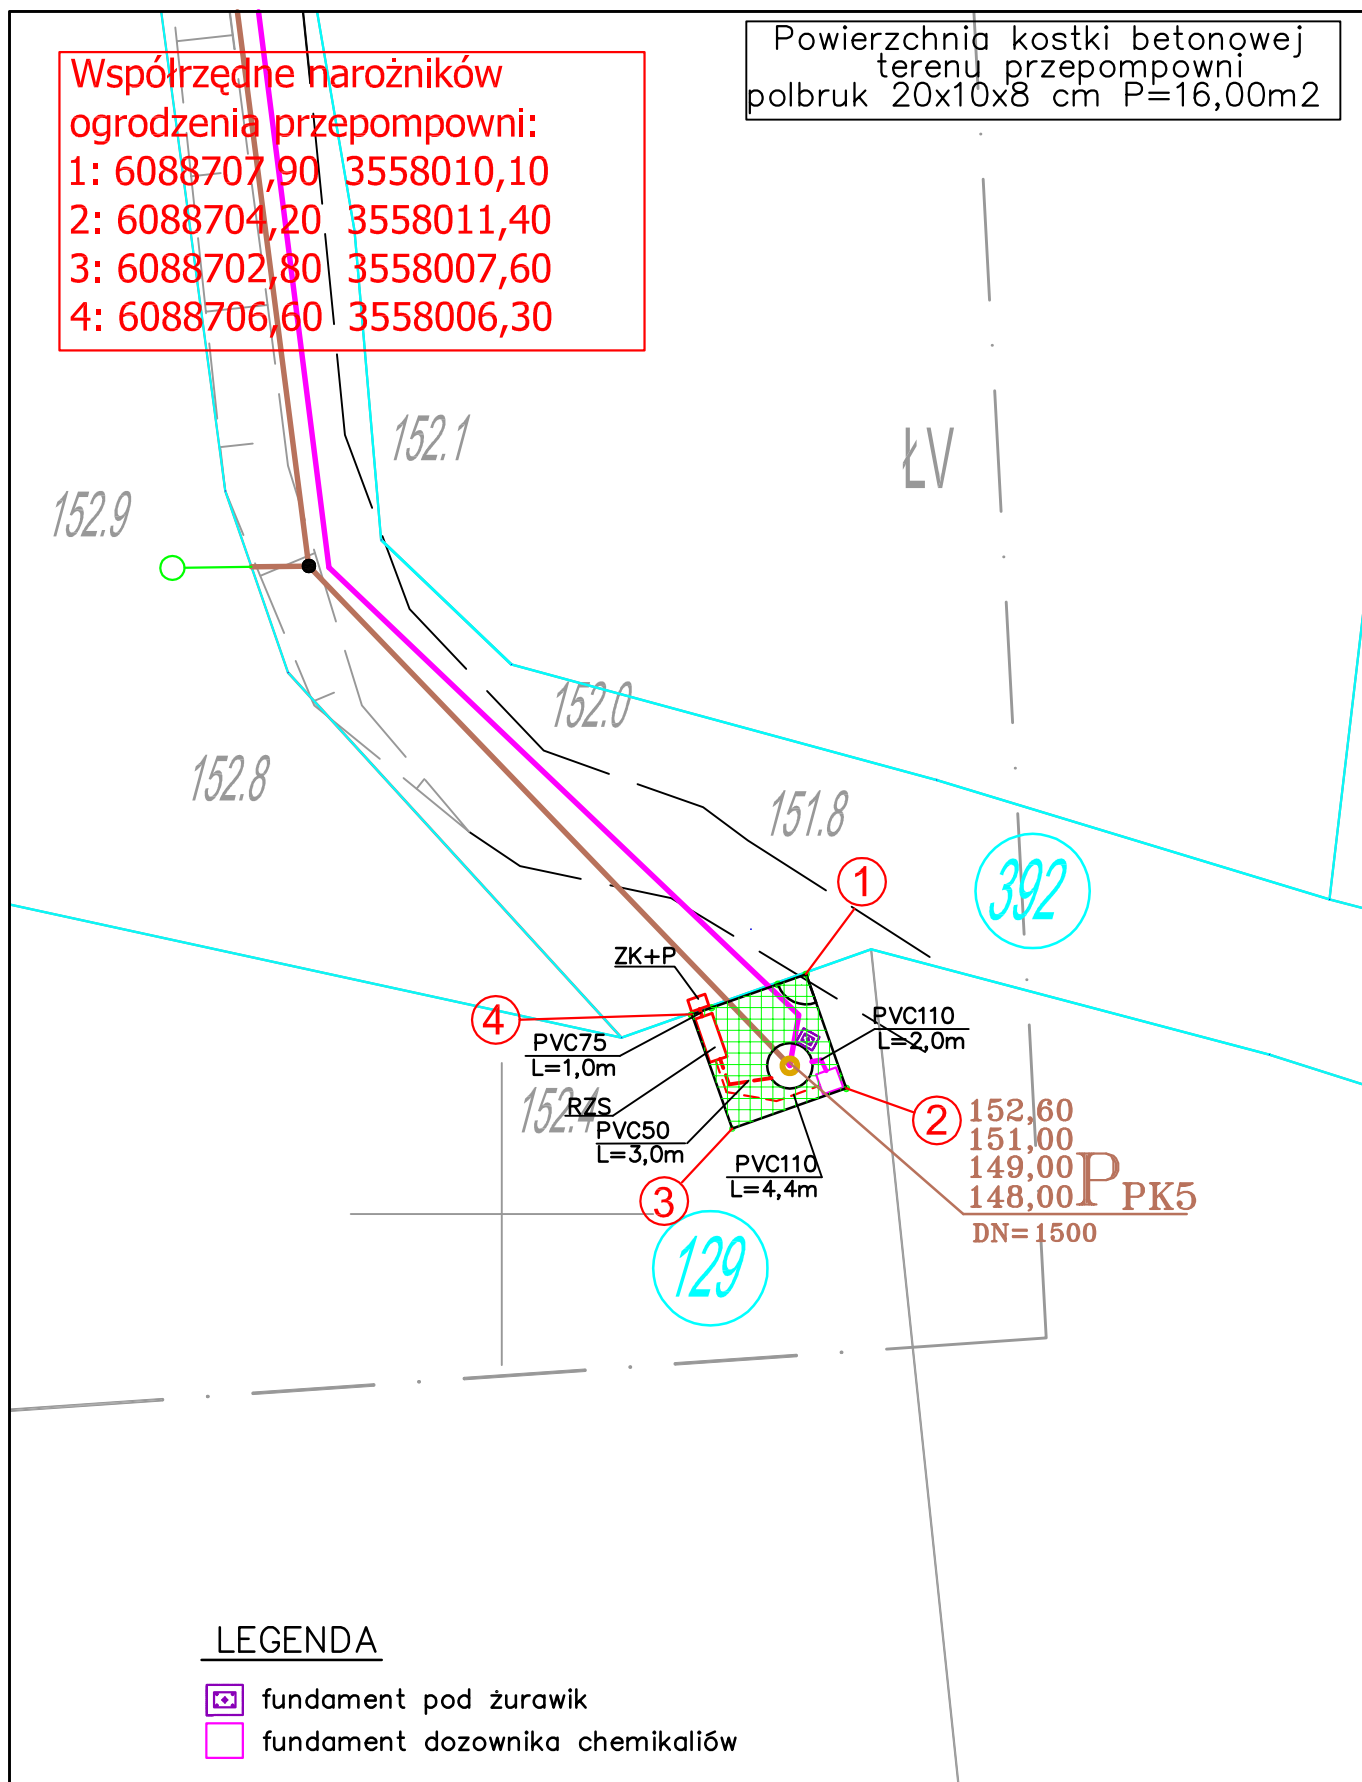

**TELSYSTEM®**

Przedsiębiorstwo Projektowania i Realizacji spółka z o.o.  
ul. Świętopełka 9  
80-361 Gdańsk

LOKALIZACJA PRZEPOMPOWNI ŚCIEKÓW PK5

Rys. 1  
TS-511-PW-017-P

SIEĆ KANALIZACJI SANITARNEJ  
W GMINIE SIERAKOWICE - ETAP III - CZ. II  
KAMIENICA KRÓLEWSKA - ZAŁAKOWO - PAŁUBICE – zadanie 1

Skala: 1:250  
Arkusz : 4  
Arkuszy : 9

ZESPÓŁ PROJEKTOWY	Autorzy projektu	inż. Sławomir Szurman upr.nr 287/GD/2002	06.2009	
		mgr inż. Marian Piotrowski upr.nr 2388/GD/86	06.2009	
	Sprawdził:	mgr inż. Lech Mrowicki upr.nr 251/GD/73	06.2009	