


Współrzędne narożników
ogrodzenia przepompowni:
1: 6090558,65 3558113,63
2: 6090559,57 3558117,39
3: 6090555,54 3558118,40
4: 6090554,59 3558114,60

Powierzchnia kostki betonowej
terenu przepompowni
polbruk 20x10x8 cm P=14,50m²

Powierzchnia utwardzona
kruszywem P=10,0m²

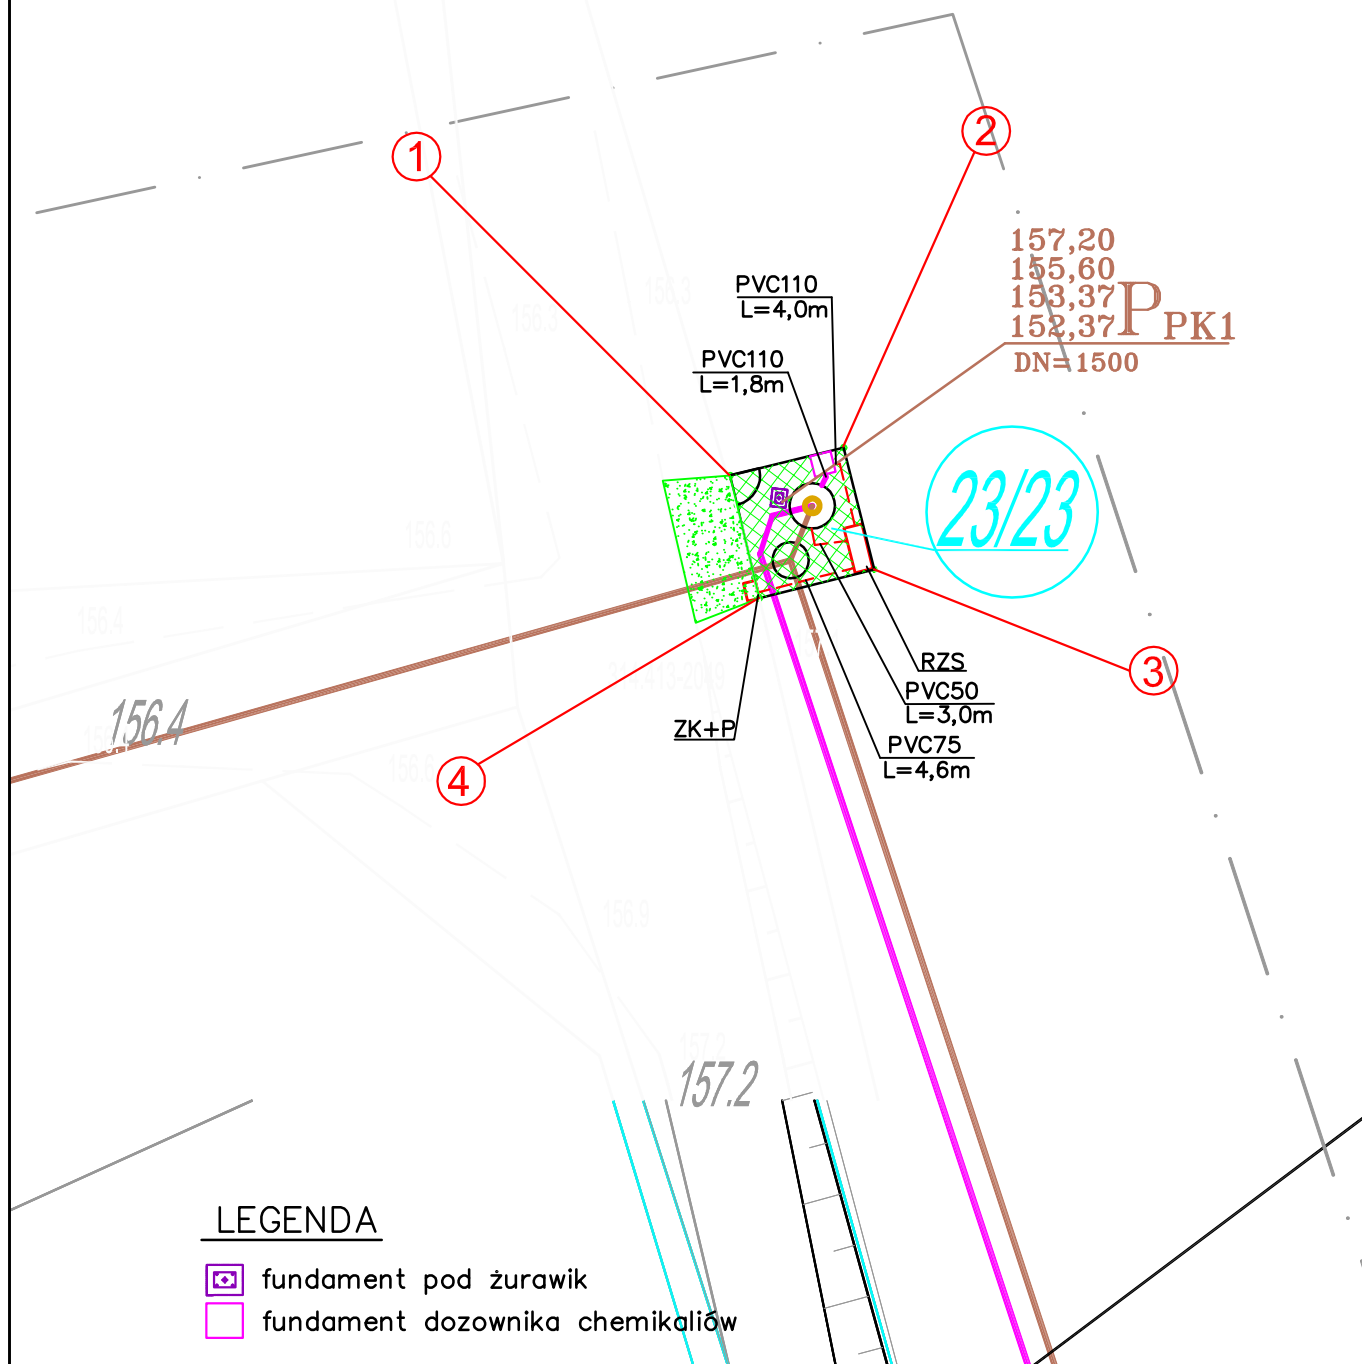

TELSYSTEM®

Przedsiębiorstwo Projektowania i Realizacji spółka z o.o.
ul. Świętopełka 9
80-361 Gdańsk

LOKALIZACJA PRZEPOMPOWNI ŚCIEKÓW PK1

Rys. 1
TS-511-PW-017-P

SIEĆ KANALIZACJI SANITARNEJ
W GMINIE SIERAKOWICE - ETAP III - CZ. II
KAMIENICA KRÓLEWSKA - ZAŁAKOWO - PAŁUBICE – zadanie 1

Skala: 1:250
Arkusz : 1
Arkuszy : 9

ZESPÓŁ PROJEKTOWY	Autorzy projektu	inż. Sławomir Szurman upr.nr 287/GD/2002	06.2009	
		mgr inż. Marian Piotrowski upr.nr 2388/GD/86	06.2009	
	Sprawdził:	mgr inż. Lech Mrowicki upr.nr 251/GD/73	06.2009	