




Poziom porównawczy 180,00 m n.p.m.

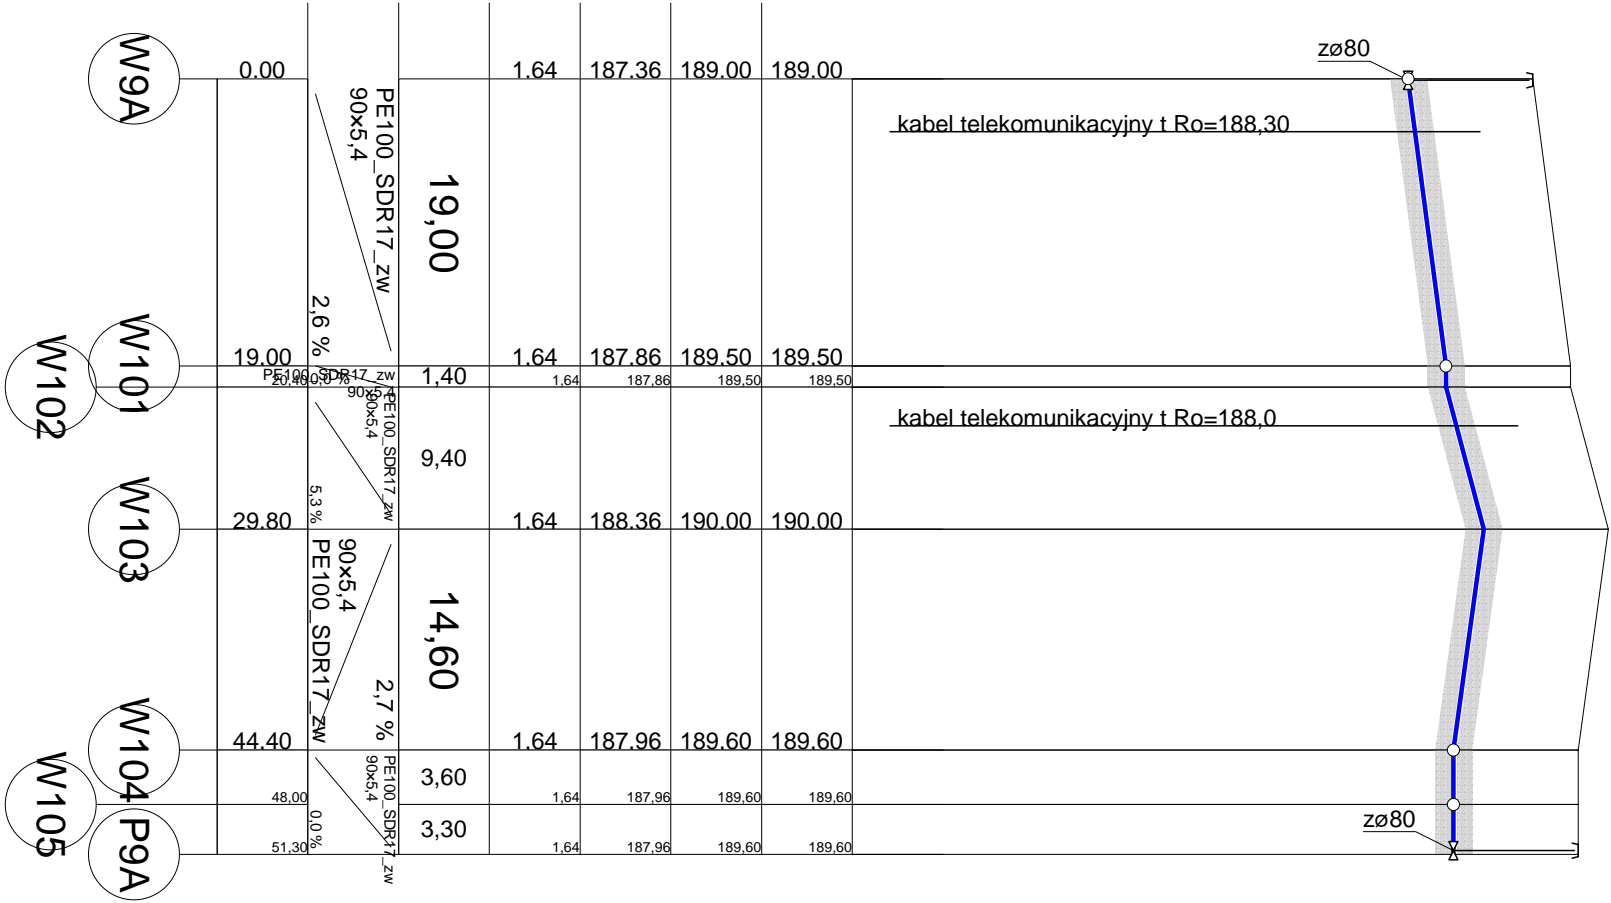

Przewiert sterowany
odcinek P8A-W9A-P9A
L=142,0m

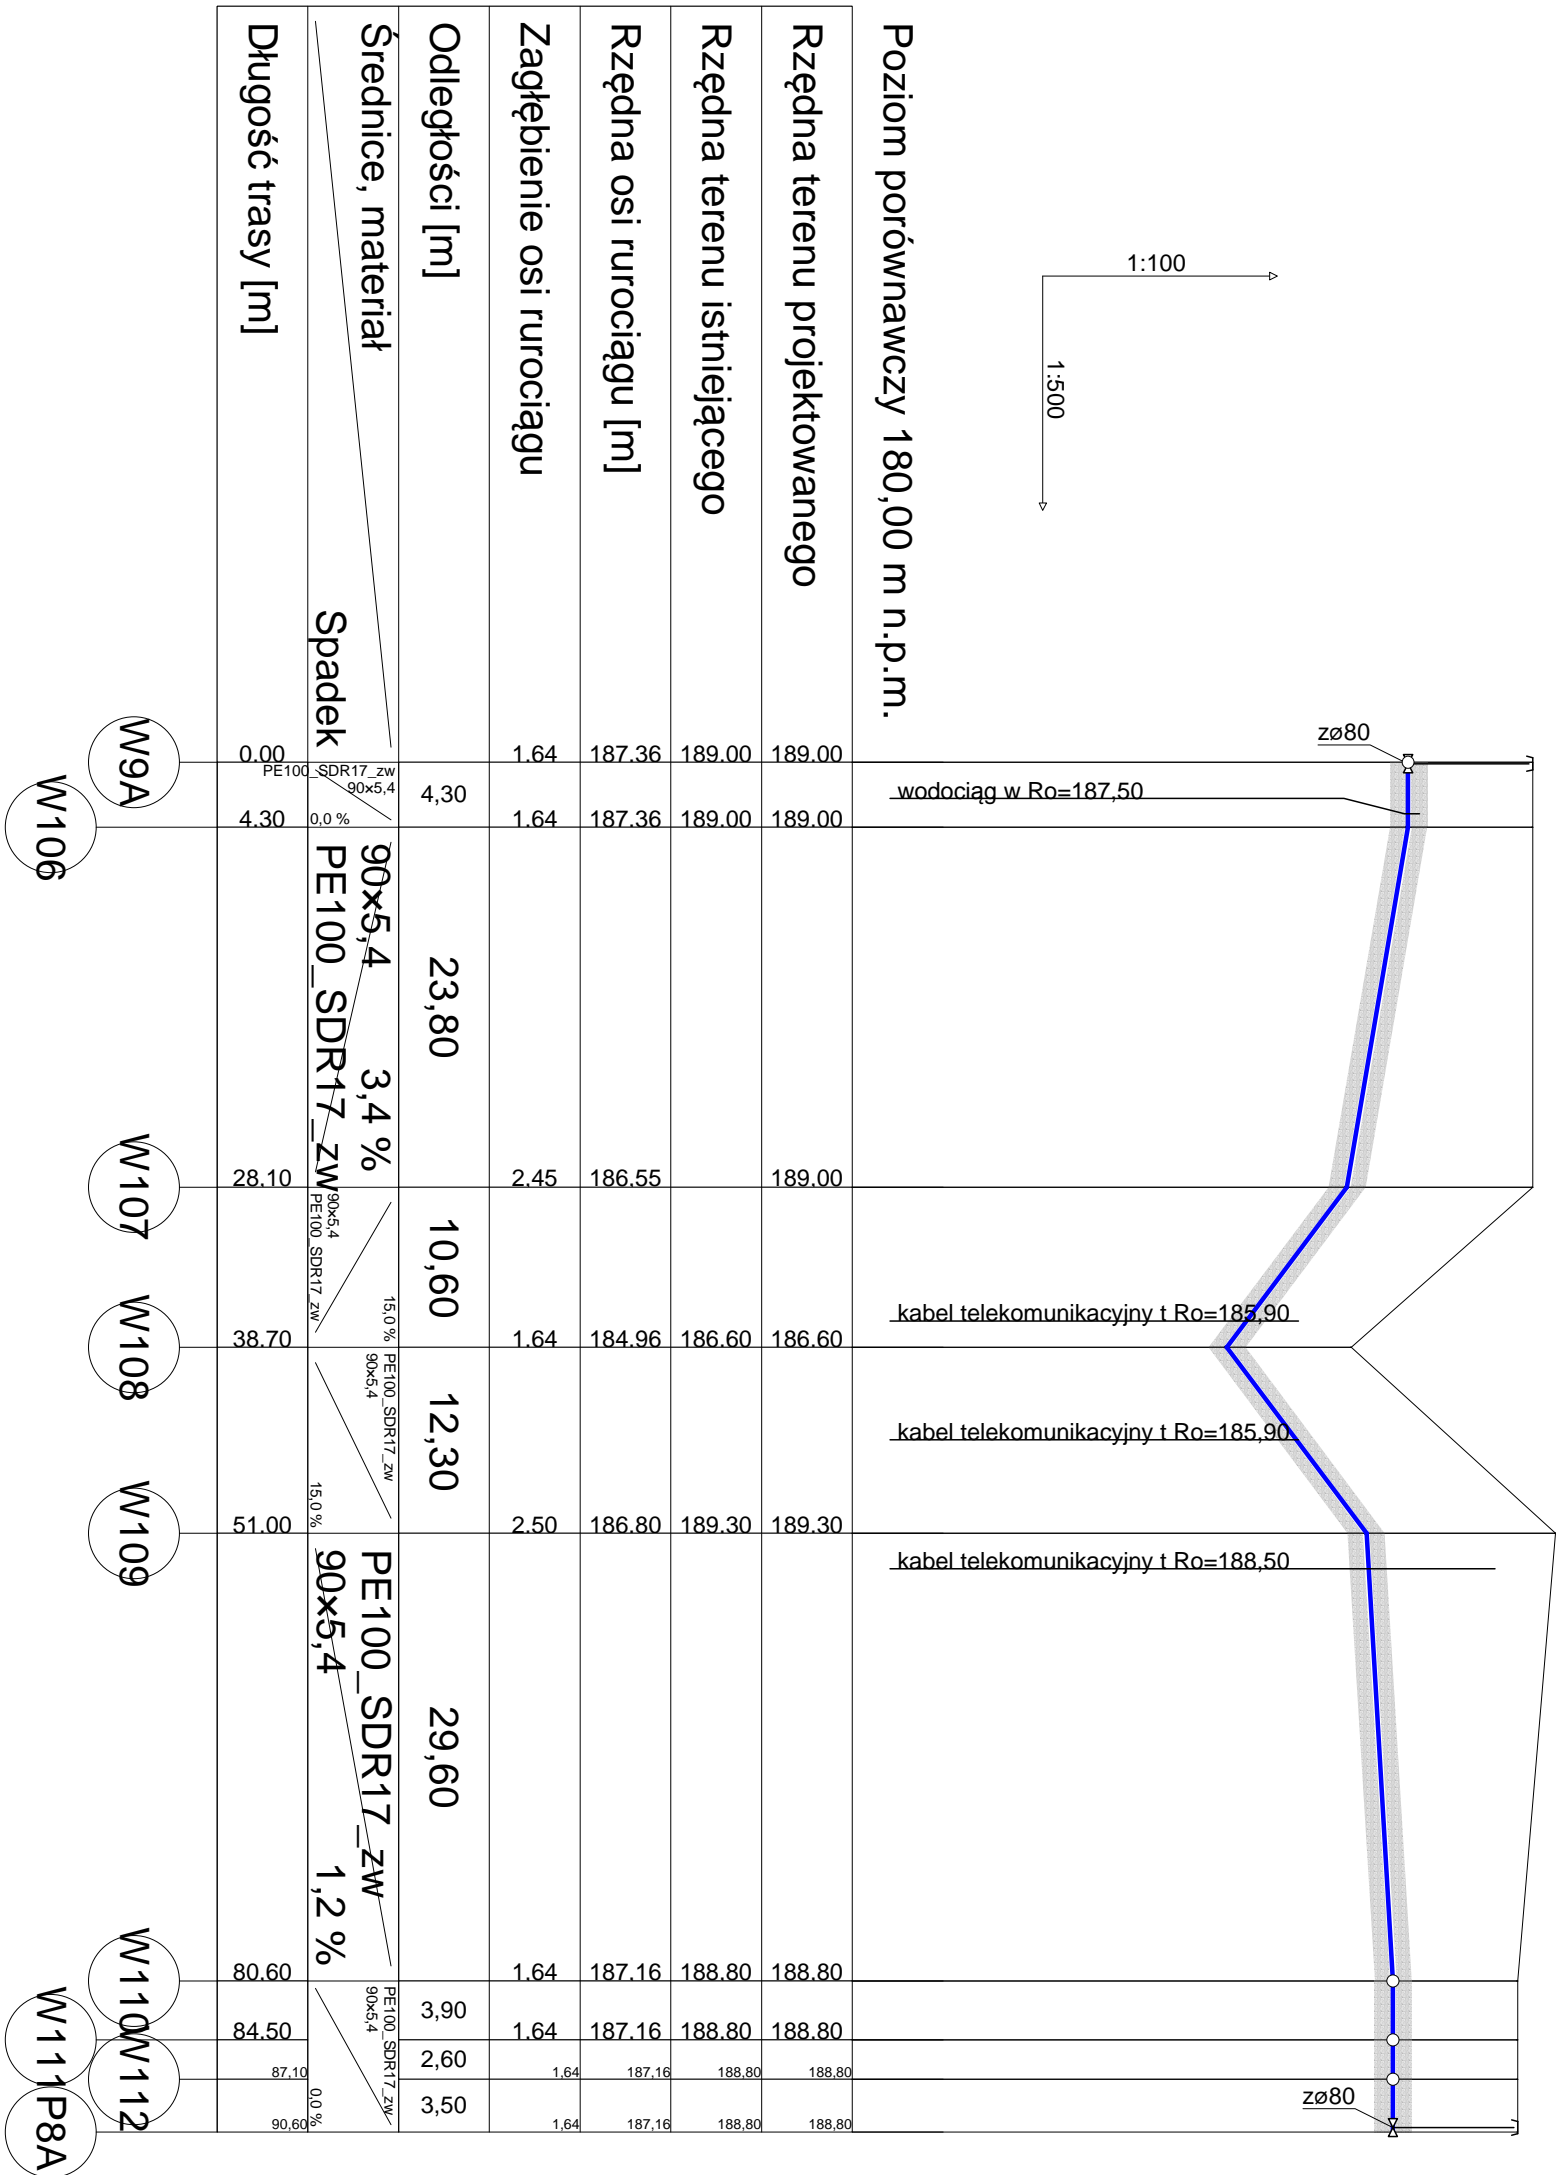

Usługi Projektowe Krzysztof Sewerny
83-440 Kąsin, ul. Długa 60 tel. 502-254-735, e-mail: biuro@aquacad.pl
Projekty-Nadzory-Koszty-Swiadectwa Energetyczne

PROJEKT
P.W. Rozbudowy wodociągu wiejskiego w Gowlidlinie

Adres: mśc. Gowlidno gm. Sierakowice

Inwestor: Przedsiębiorstwo Wodociągów i Kanalizacji Sp. z o.o., Dziel. ul. Kartuska 12, 83-340 Sierakowice

Projektant: mgr inż. Krzysztof Sewerny

upr. bud. nr: POU/0245/PWOS/12

Sprowadz.: mgr inż. Andrzej Płota

upr. bud. nr: POW/0030/PWOS/06

WYKONANIE: 20

Skala: 1:500:100

10.2014r.

Sanitarna 158/2014

Sanitarna

Strona Ciepła Techn.