


**RYSUNEK MONTAŻOWY STUDNI REJSTRATORA PRZEPŁYWU I CIŚNIENIA SKALA 1:20**

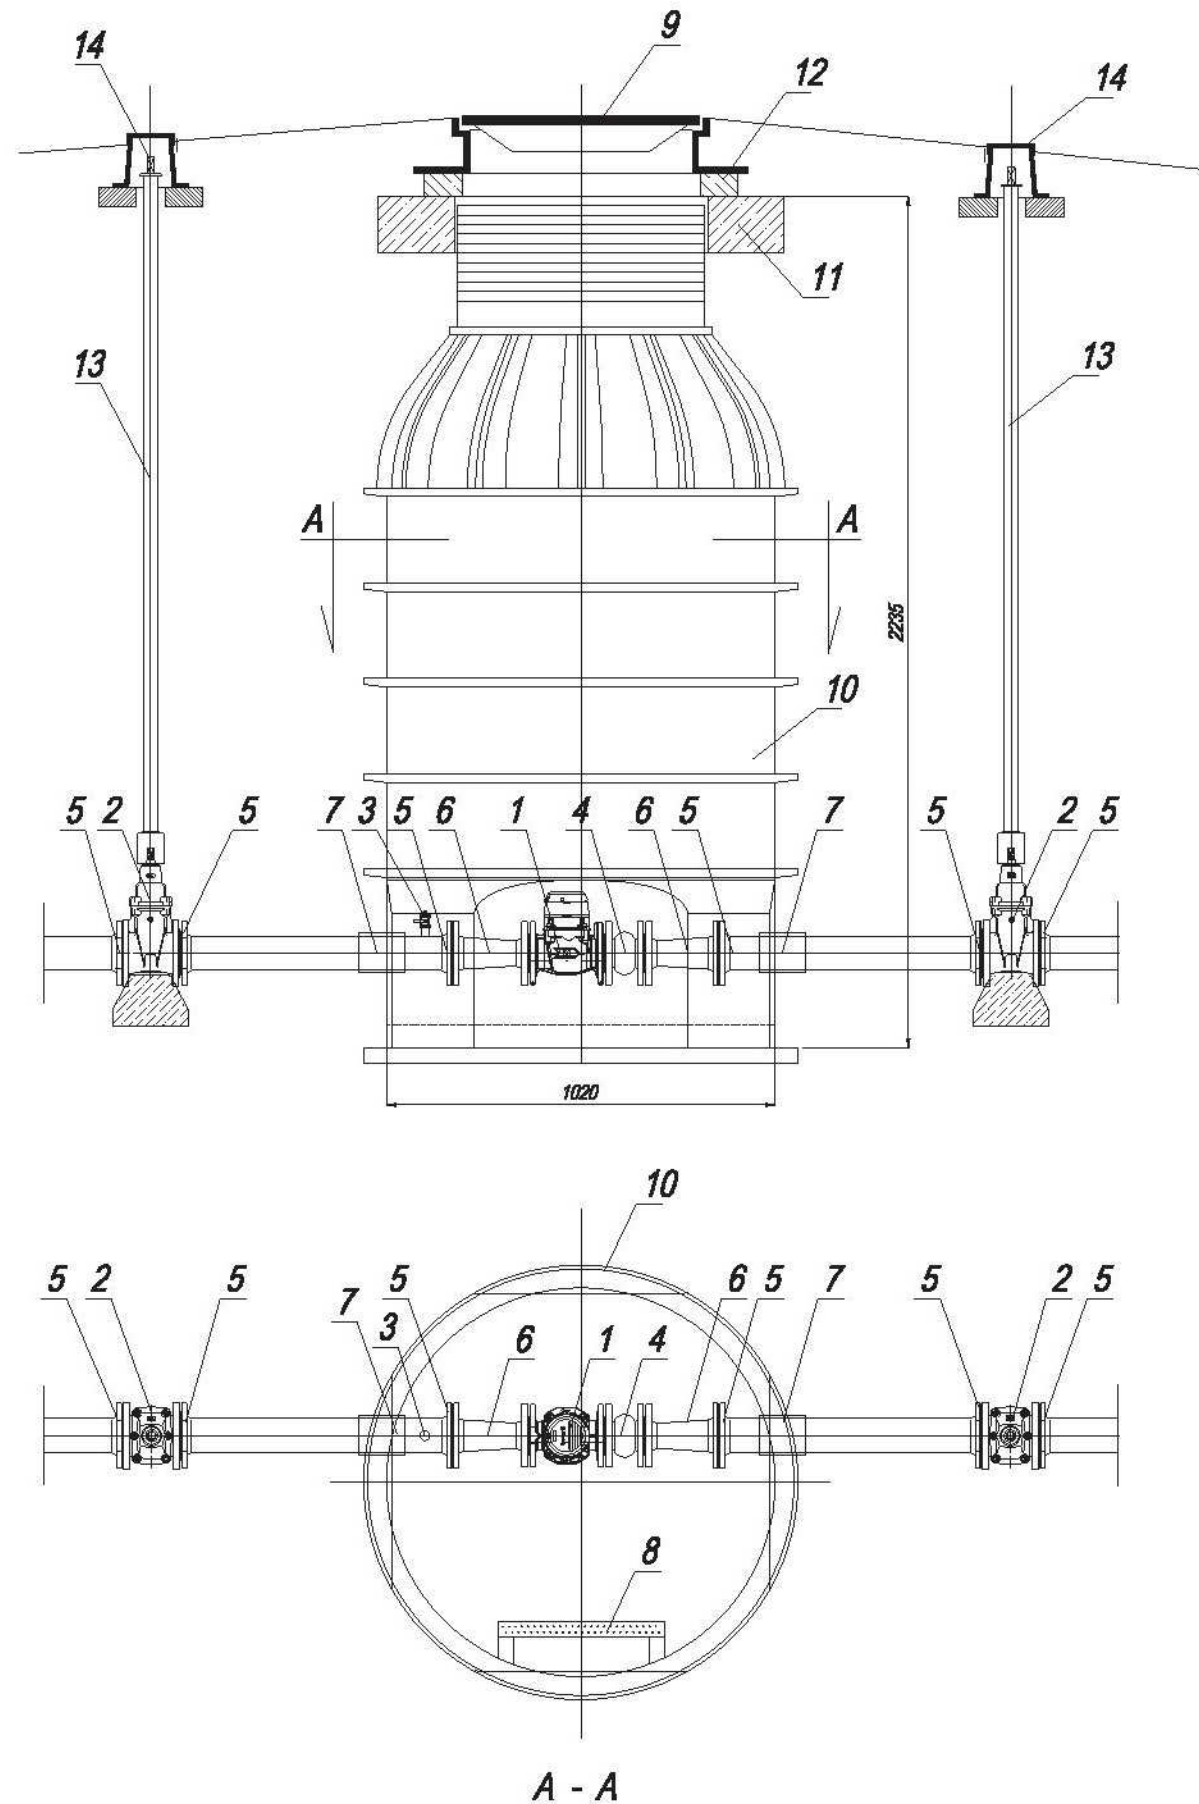

Lp.	NAZWA ELEMENTU	IŁOŚĆ
1	Wodomierz śrubowy kl. B z nadajnikiem impulsów DN 50mm Q=15/25m3/h	1 szt.
2	Zasuwa kołnierзова klinowa płaska DN 100mm z gum. klinem	2 szt.
3	Króciec z zaworem DN 15mm dla przetwornika ciśnienia	1 szt.
4	Króciec kompensacyjny DN 50mm	1 szt.
5	Tuleja kołnierзова PE/stal D=110/100mm	6 szt.
6	Zwężka żel. kołnierзова FFR DN 100/50mm	2 szt.
7	Przejście szczelne rurowe DN 110mm	2 szt.
8	Drabina szluzowa stal nierdz.	1 kpl.
9	Właz żel. d=600mm kl. D	1 szt.
10	Studnia polietylenowa D=1000mm, H=2000mm	1 szt.
11	Pierścień odciążający betonowy	1 szt.
12	Pierścień regulacyjny włazu	1 szt.
13	Obudowa teleskopowa zasuw	2 szt.
14	Skrzynka żeliwna zasuw typ uliczny	2 szt.