


Współrzędne narożników
ogrodzenia przepompowni:
1: 6088487,58 3555656,33
2: 6088488,52 3555660,37
3: 6088484,73 3555661,26
4: 6088483,80 3555657,19

Powierzchnia kostki betonowej
terenu przepompowni
polbruk 20x10x8 cm P=14,10m²

Powierzchnia kostki betonowej
zjazdu z drogi
polbruk 20x10x8 cm na wjeździe
36,80m²

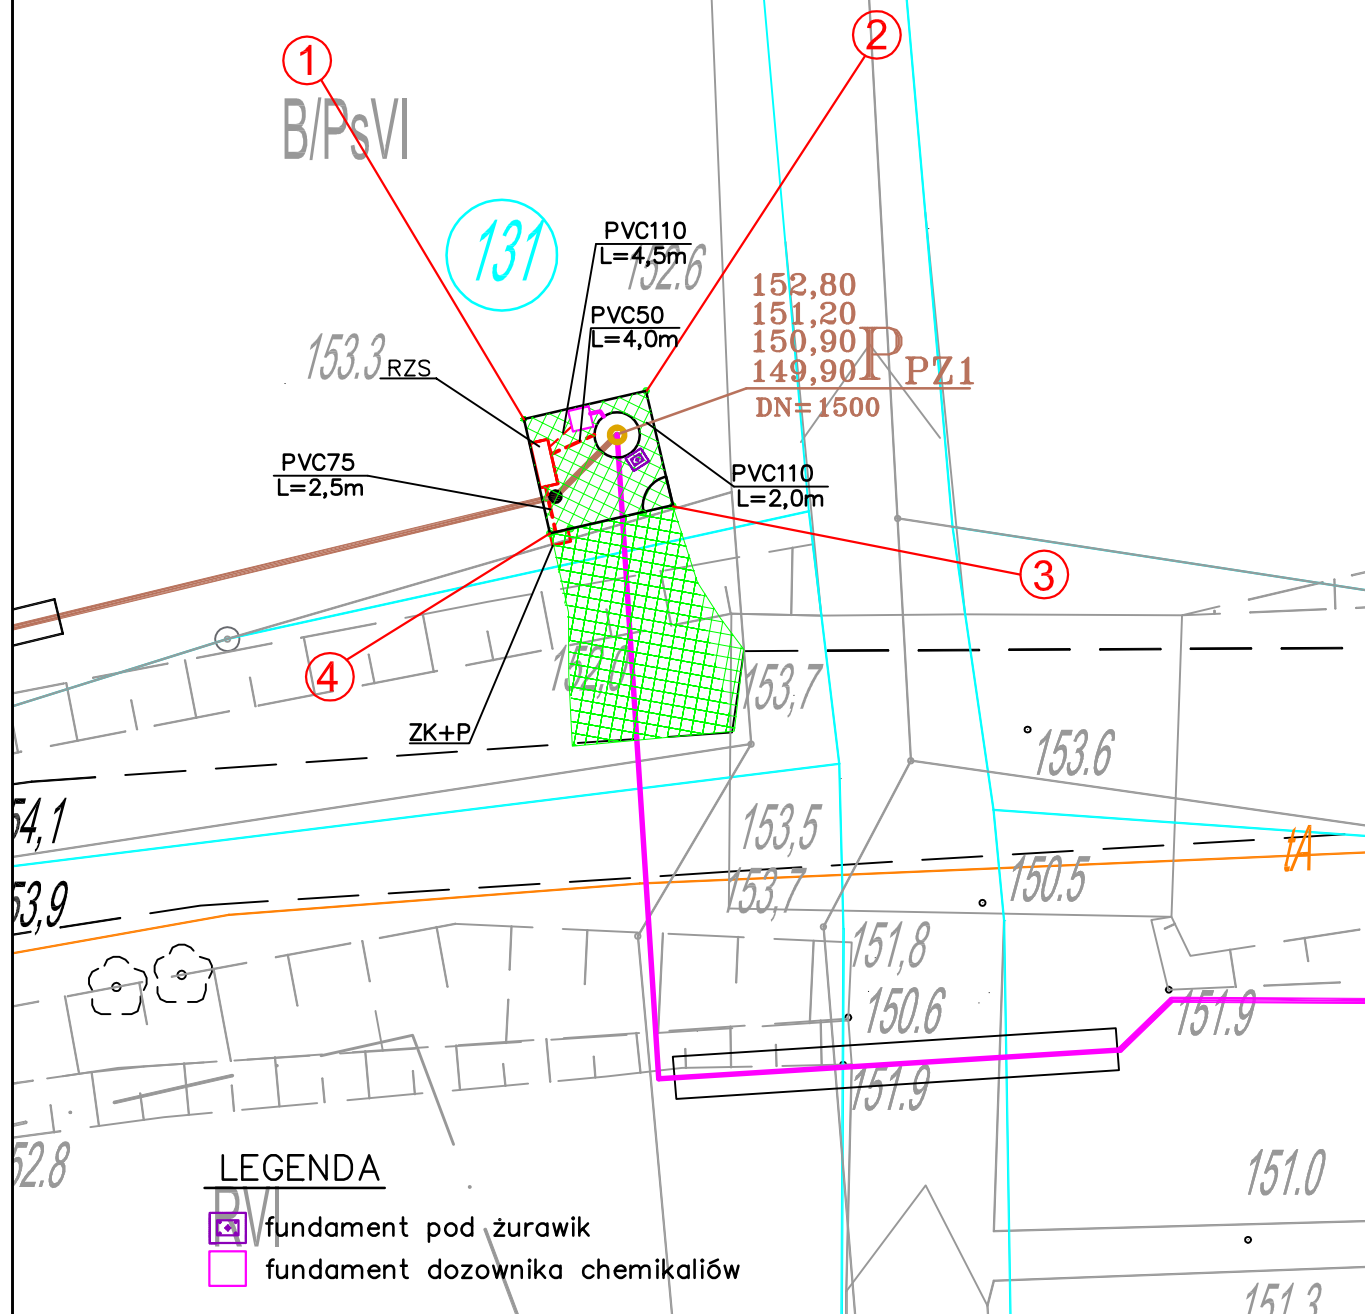

TELSYSTEM®

Przedsiębiorstwo Projektowania i Realizacji spółka z o.o.
ul. Świętopełka 9
80-361 Gdańsk

LOKALIZACJA PRZEPOMPOWNI ŚCIEKÓW PZ1

Rys. 1
TS-511-PW-017-P

SIEĆ KANALIZACJI SANITARNEJ
W GMINIE SIERAKOWICE - ETAP III - CZ. II
KAMIENICA KRÓLEWSKA - ZAŁAKOWO - PAŁUBICE – zadanie 1

Skala: 1:250
Arkusz : 6
Arkuszy : 9

ZESPÓŁ
PROJEKTOWY

Autorzy
projektu

inż. Sławomir Szurman upr.nr 287/GD/2002
mgr inż. Marian Piotrowski upr.nr 2388/GD/86

06.2009
06.2009

Sprawdził:

mgr inż. Lech Mrowicki upr.nr 251/GD/73

06.2009

STRONA