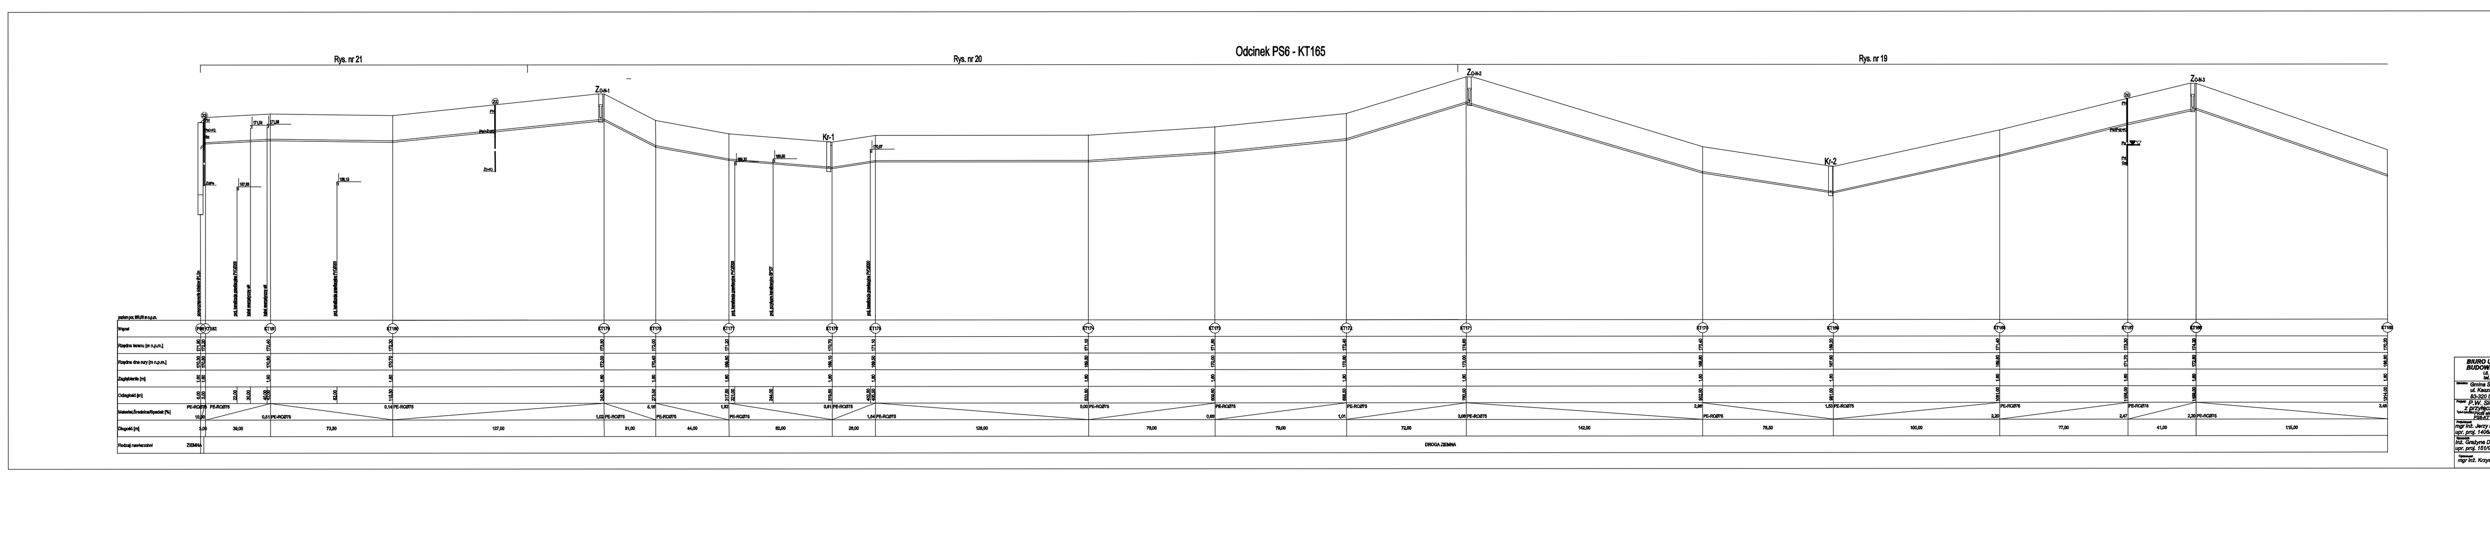
Odcinek P56 - KT165

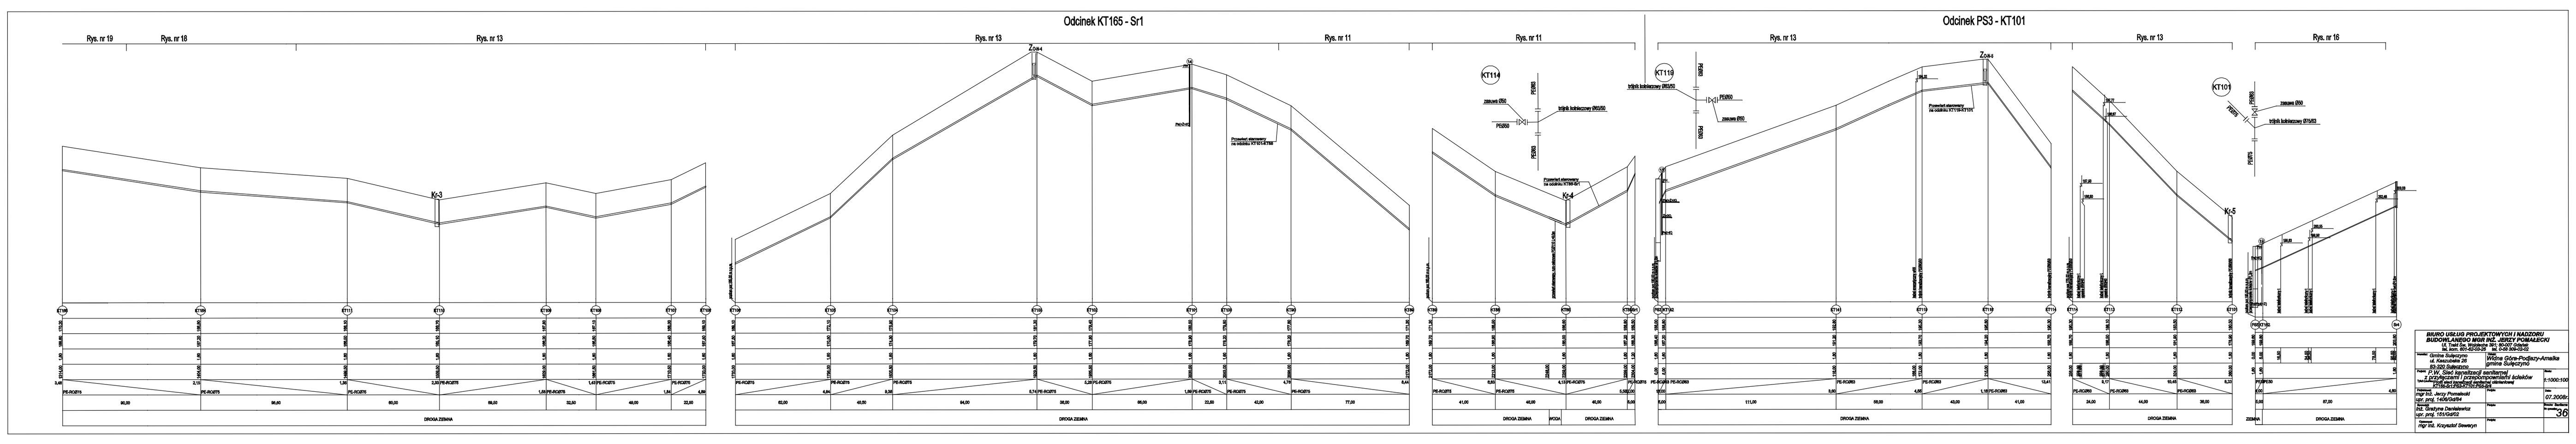
Odcinek KT165 - Sr1
Odcinek P53 - KT101

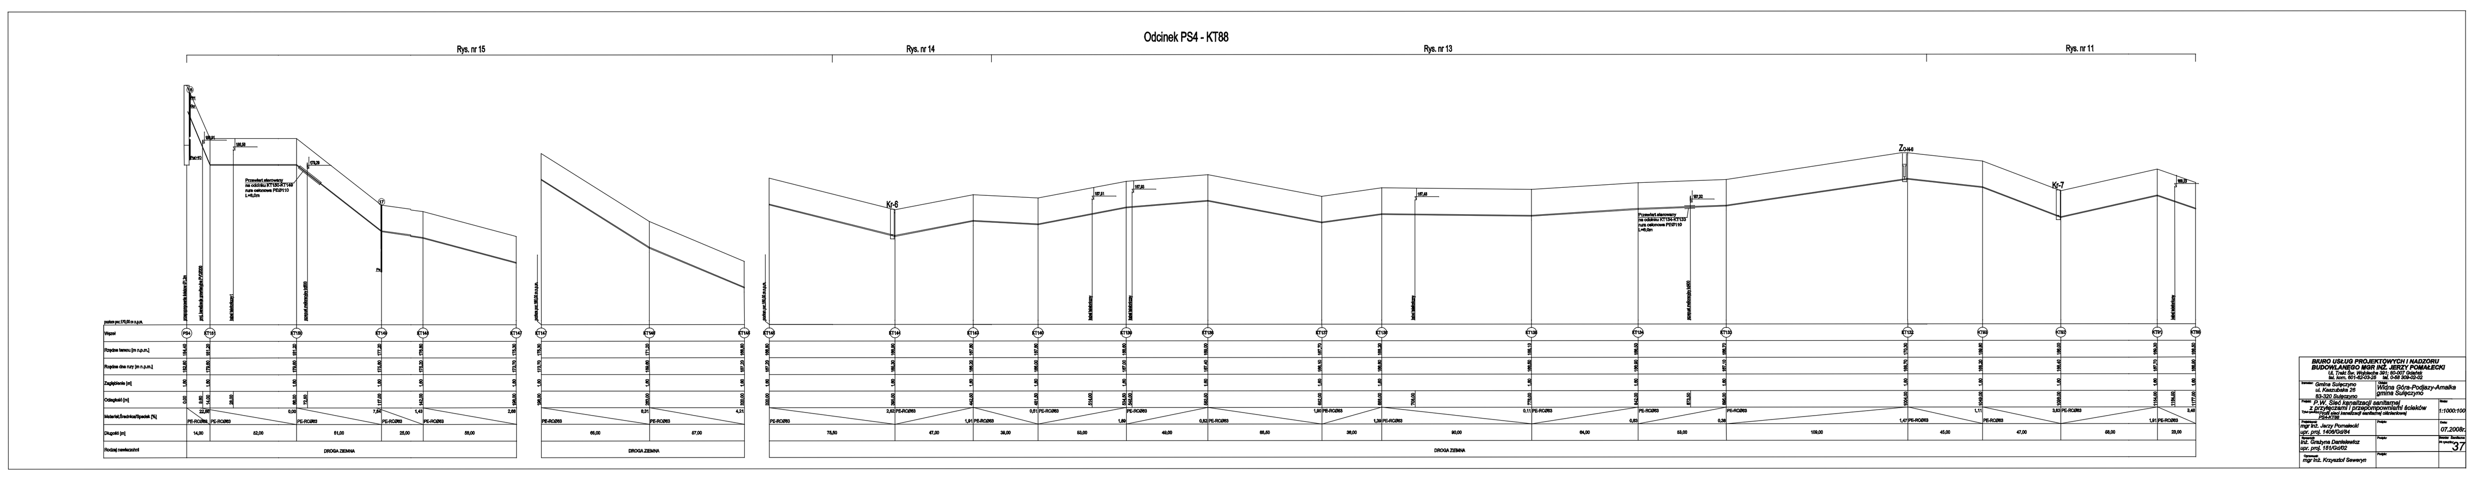
Odcinek P54 - KT88

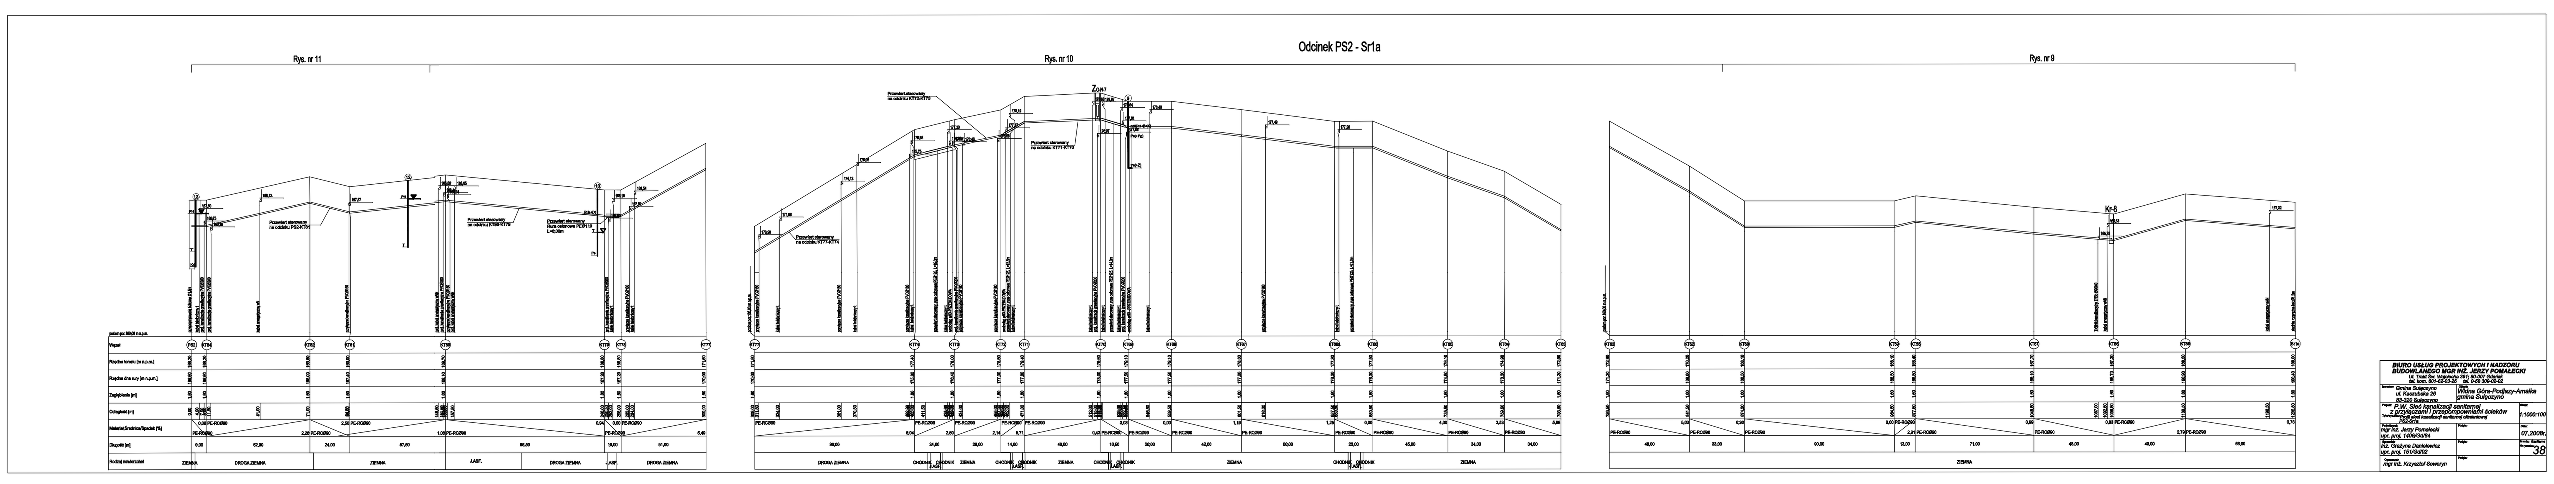
Odcinek P52 - Sr1a

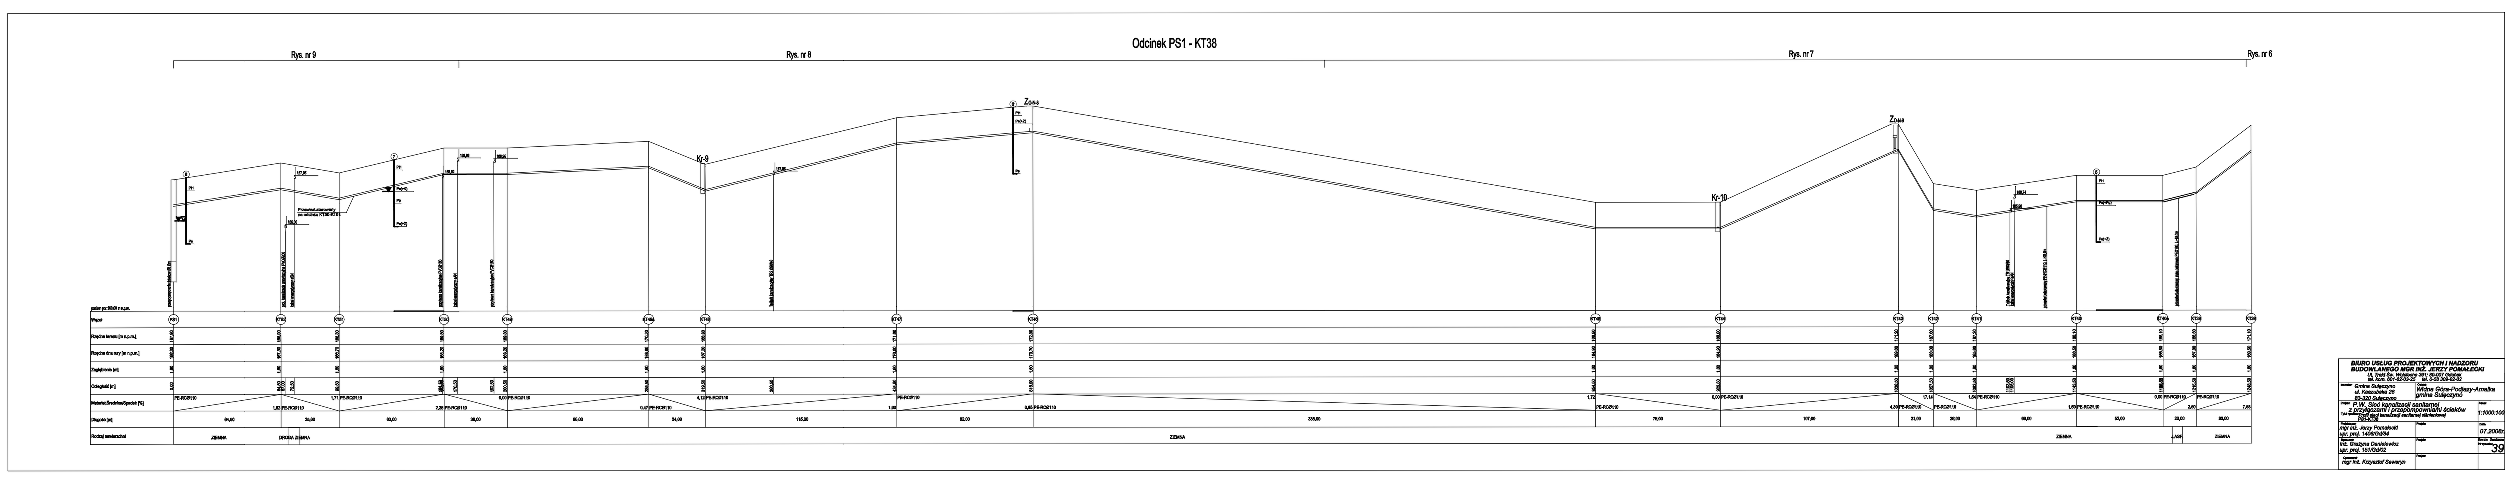
Odcinek P51 - KT38

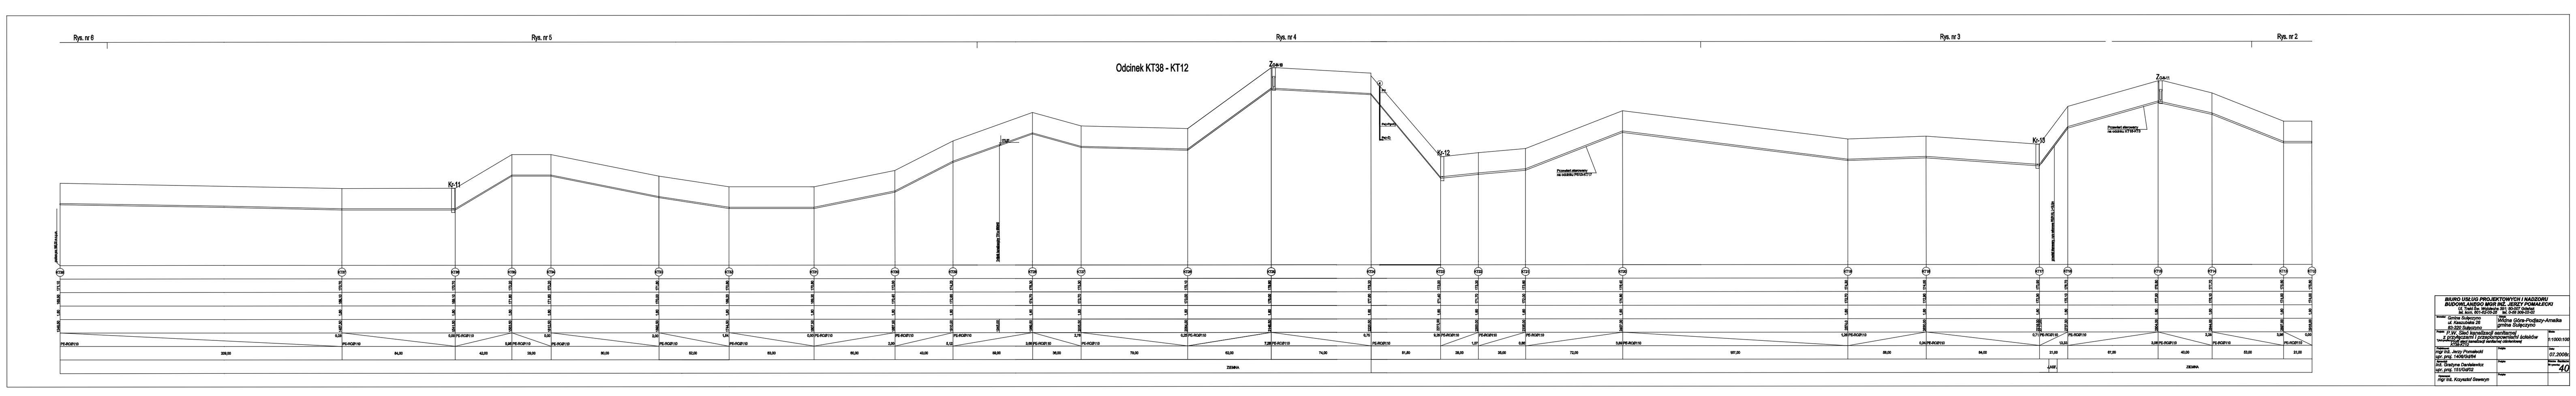
Odcinek KT38 - KT12

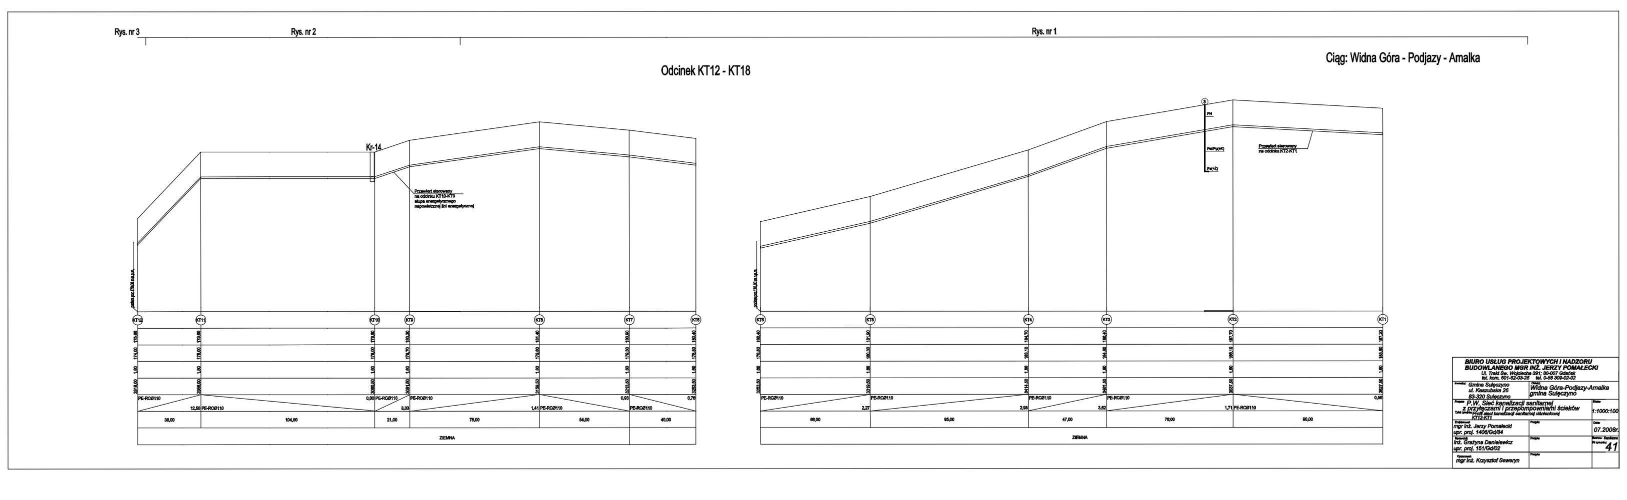
Rys. nr 1
Ciąg: Widna Góra - Podjazy - Amalka
Odcinek KT12 - KT18
ZIEMNA
BIURO USŁUG PROJEKTOWYCH I NA
BUDOWLANEGO MGR INŻ. JERZY P
Gmina Sulęczyno
ul. Kaszubska 26
83-320 Sulęczyno
P.W. Sieć kanalizacji sanitarnej
z przyłączami i przepompowniami ście
mgr inż. Jerzy Pomałecki
upr. proj. 1406/Gd/84
inż. Grażyna Danielewicz
upr. proj. 151/Gd/02
mgr inż. Krzysztof Seweryn