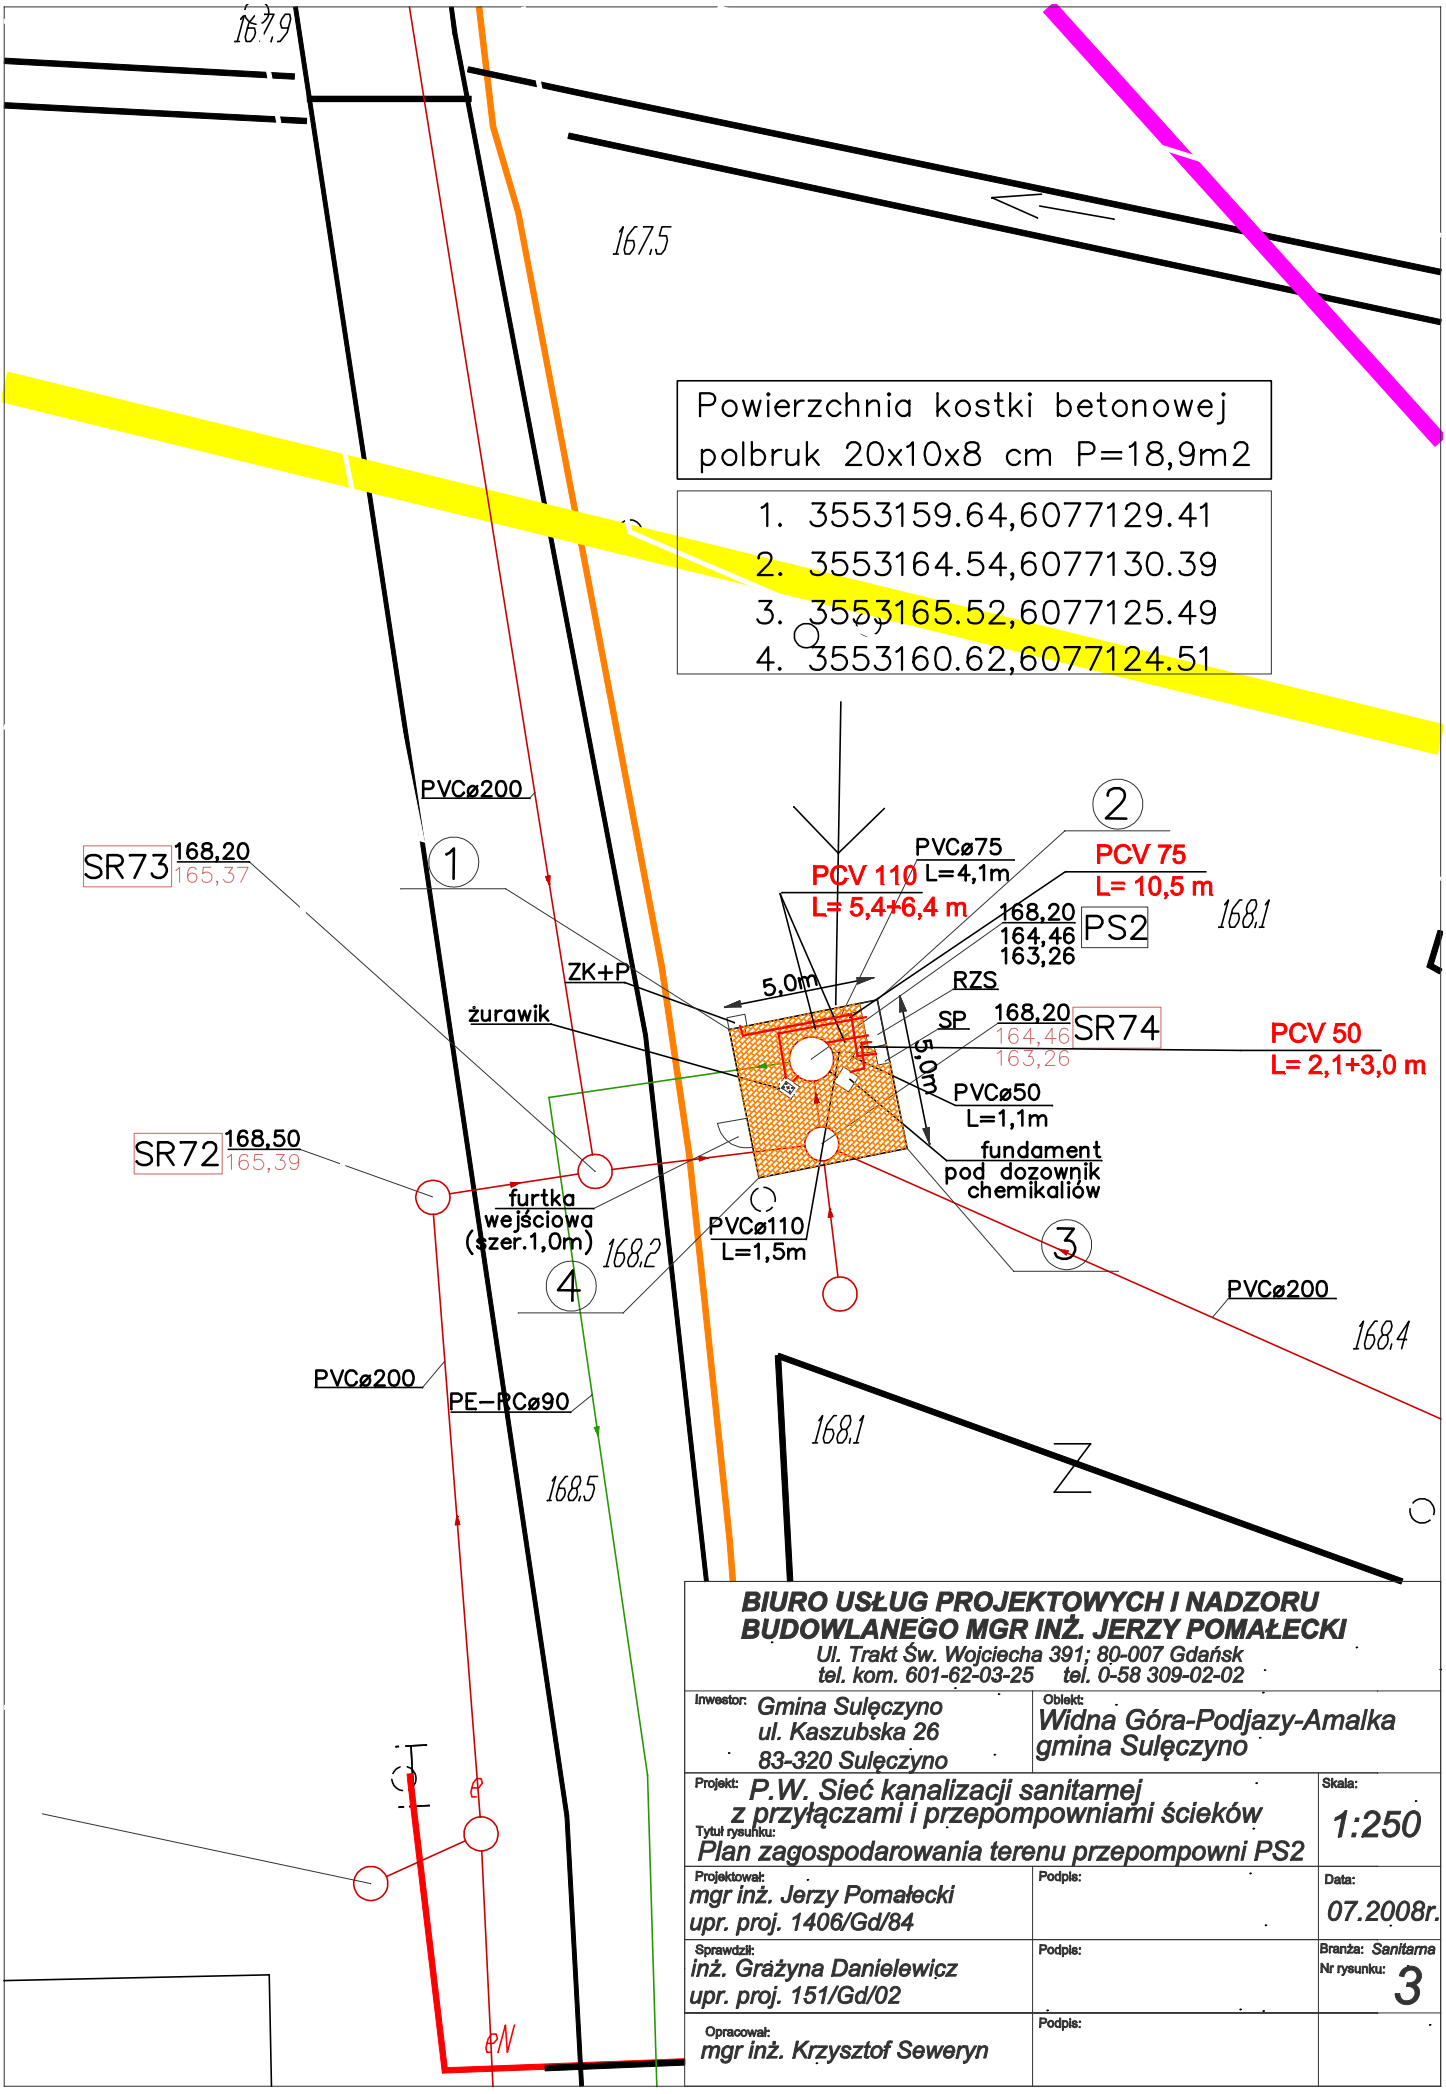

BIURO USŁUG PROJEKTOWYCH I NADZORU BUDOWLANEGO MGR INŻ. JERZY POMAŁECKI
Ul. Trakt Św. Wojciecha 391; 80-007 Gdańsk
tel. kom. 601-62-03-25 tel. 0-58 309-02-02

Inwestor: *Gmina Sulęczyno ul. Kaszubska 26 83-320 Sulęczyno*	Obiekt: *Widna Góra-Podjazy-Amalka gmina Sulęczyno*
Projekt: *P.W. Sieć kanalizacji sanitarnej z przyłączami i przepompowniami ścieków*	Skala: *1:250*
Tytuł rysunku: *Plan zagospodarowania terenu przepompowni PS2*	
Projektował: *mgr inż. Jerzy Pomałecki upr. proj. 1406/Gd/84* — Podpis:	Data: *07.2008r.*
Sprawdził: *inż. Grażyna Danielewicz upr. proj. 151/Gd/02* — Podpis:	Branża: *Sanitarna* Nr rysunku: *3*
Opracował: *mgr inż. Krzysztof Seweryn* — Podpis:	