


Przejście P-8 sieci kanalizacji sanitarnej ciśnieniowej pod drogą powiatową nr 1934G dz. nr 403/1

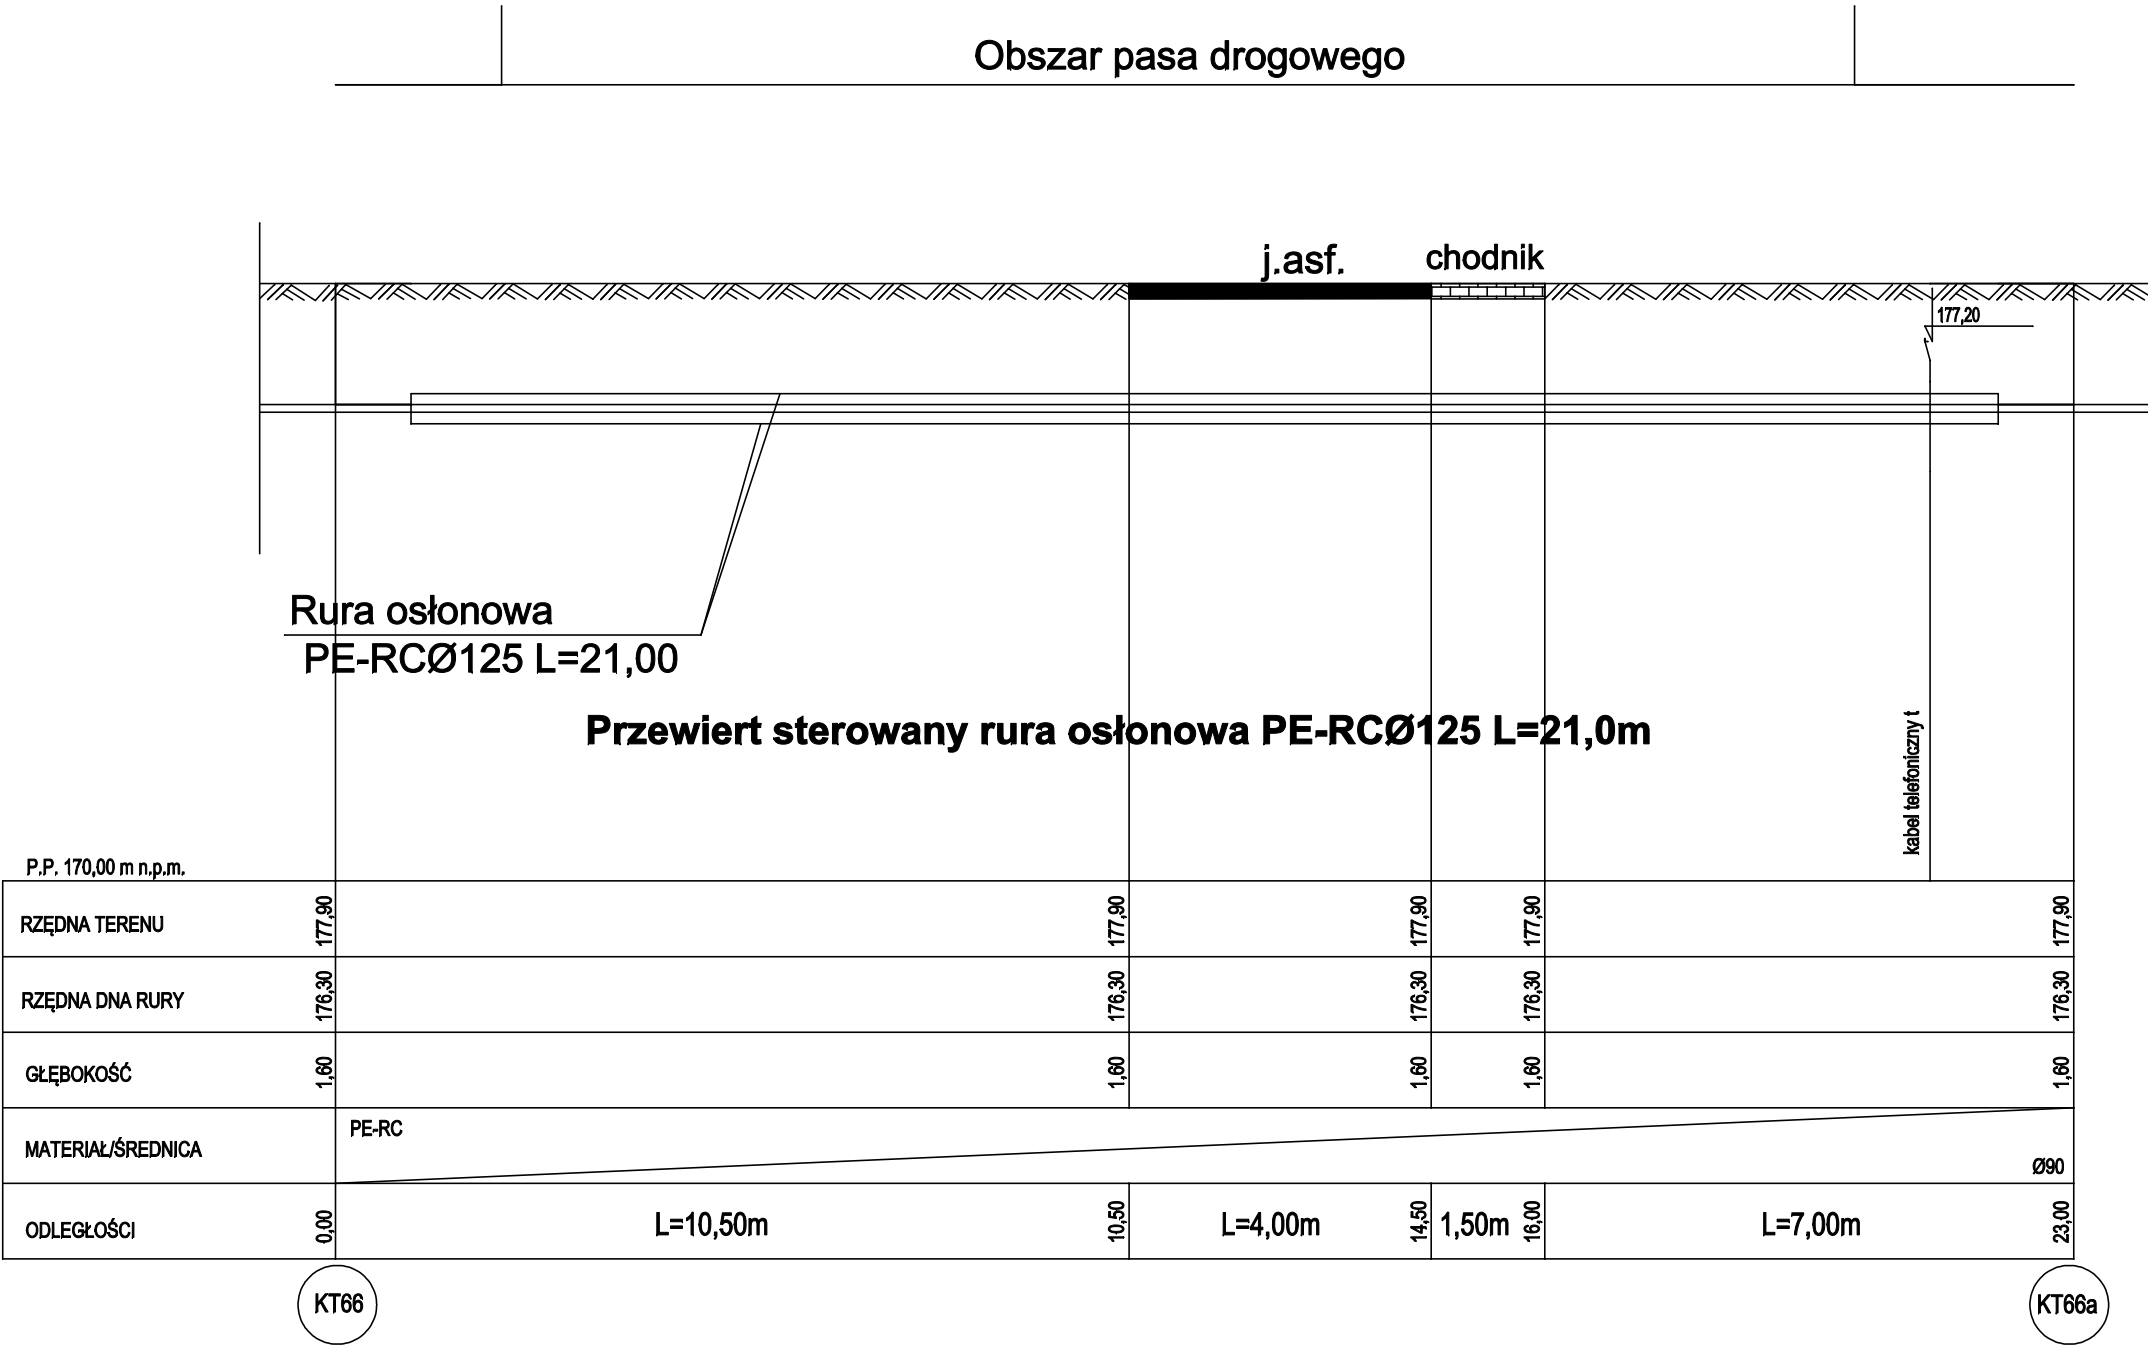

BIURO USŁUG PROJEKTOWYCH I NADZORU BUDOWLANEGO MGR INŻ. JERZY POMALECKI Ul. Trakt Św. Wojciecha 391; 80-007 Gdańsk tel. kom. 601-62-03-25 tel. 0-58 309-02-02		
Inwestor: Gmina Sulęczy ul. Kaszubska 26 83-320 Sulęczy	Obiekt: Widna Góra-Podjazzy-Amalka gmina Sulęczy	
Projekt: P.W. Sieć kanalizacji sanitarnej z przyłączami i przepompowniami ścieków Tytuł rysunku: Przejście P-8 sieci kanalizacji ciśnieniowej pod drogą powiatową nr 1934G rys. nr 10	Skala: 1:100:100	
Projektował: mgr inż. Jerzy Pomalecki upr. proj. 1406/Gd/84	Podpis:	Data: 07.2008r.
Sprawdził: inż. Grażyna Danielewicz upr. proj. 151/Gd/02	Podpis:	Brano: Sanitarna Nr rysunku: 72
Opracował: mgr inż. Krzysztof Seweryn	Podpis:	