


Przejście P-13 sieci kanalizacji sanitarnej ciśnieniowej pod drogą powiatową nr 1934G dz. nr 403/1

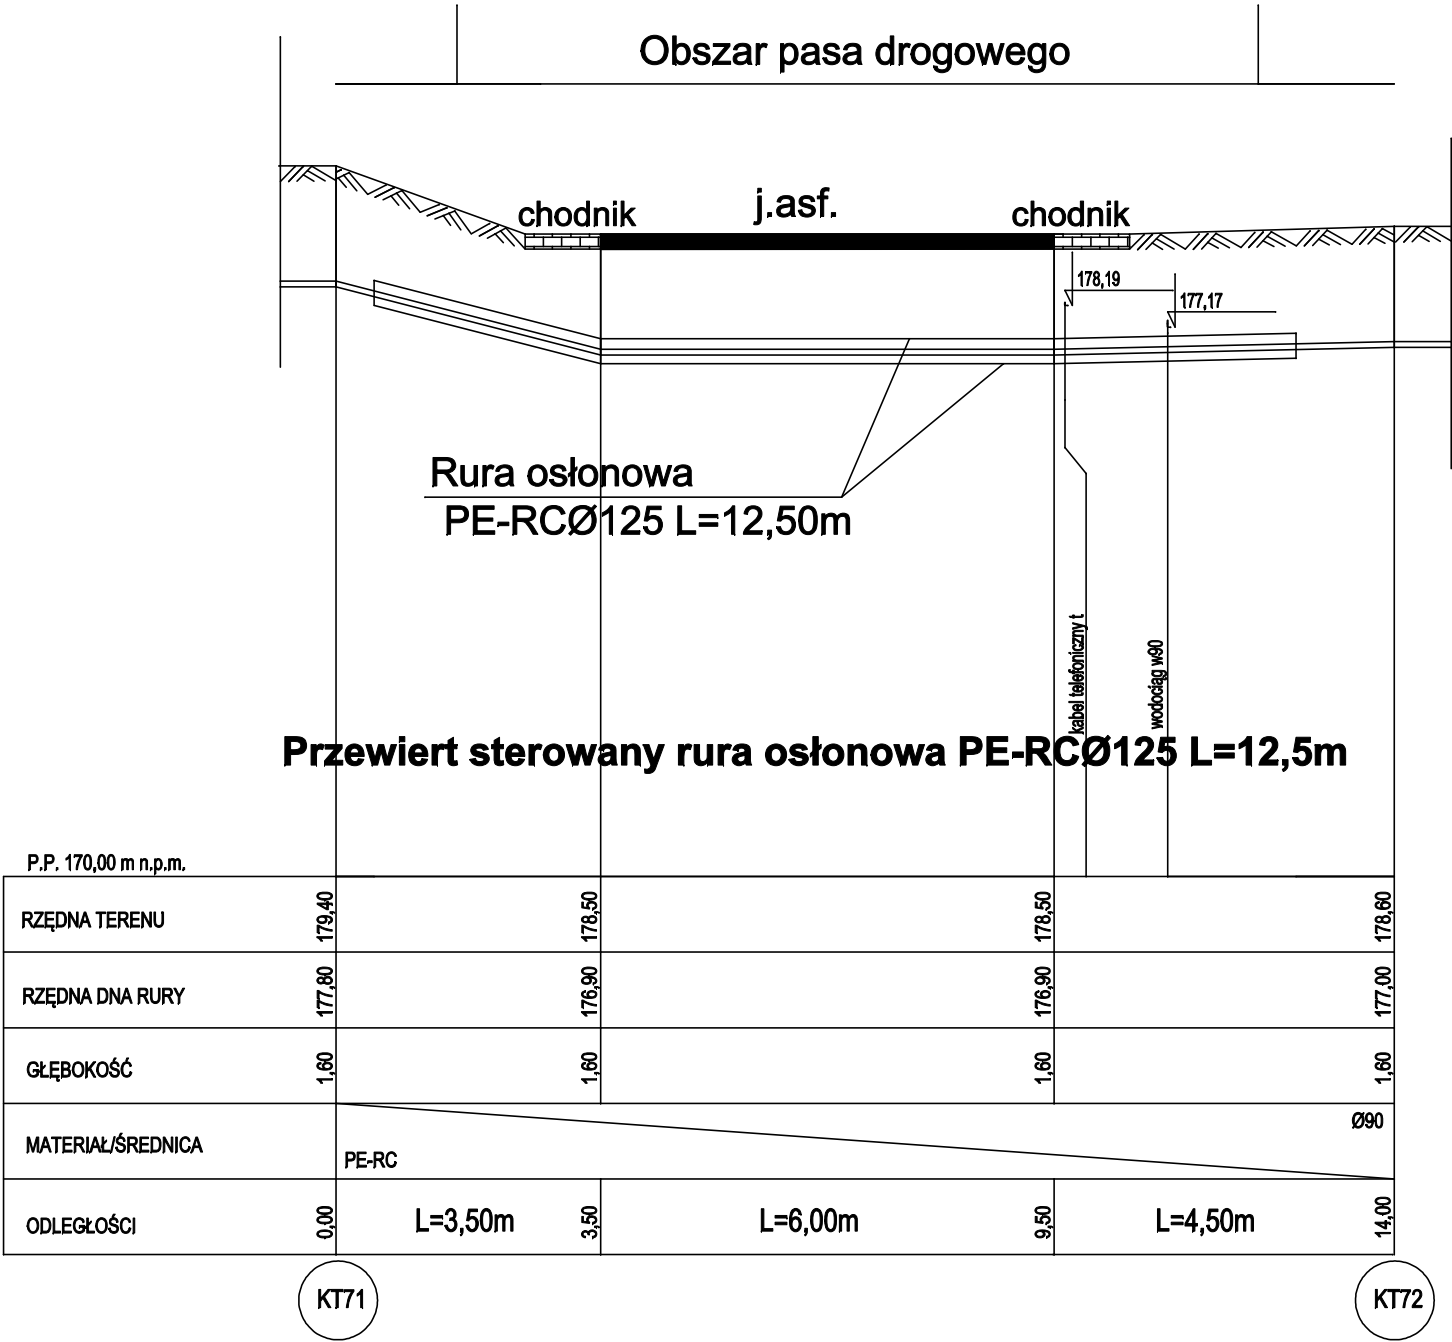

BIURO USŁUG PROJEKTOWYCH I NADZORU BUDOWLANEGO MGR INŻ. JERZY POMAŁECKI Ul. Trakt Św. Wojciecha 391; 80-007 Gdańsk tel. kom. 601-62-03-25 tel. 0-58 309-02-02		
Investor: Gmina Sulęcyno ul. Kaszubska 26 83-320 Sulęcyno	Obiekt: Widna Góra-Podjazzy-Amalka gmina Sulęcyno	
Projekt: P.W. Sieć kanalizacji sanitarnej z przyłączami i przepompowniami ścieków Tytuł rysunku: Przejście P-13 sieci kanalizacji ciśnieniowej pod drogą powiatową nr 1934G rys. nr 10	Skala: 1:100:100	
Projektował: mgr inż. Jerzy Pomałcki upr. proj. 1406/Gd/84	Podpisał:	Data: 07.2008r.
Sprawdził: inż. Grażyna Danielewicz upr. proj. 151/Gd/02	Podpisał:	Branża: Sanitarna Nr rysunku: 77
Opracował: mgr inż. Krzysztof Seweryn	Podpisał:	