


Przejście P-19 sieci kanalizacji sanitarnej grawitacyjnej pod drogą powiatową nr 1934G dz. nr 403/1

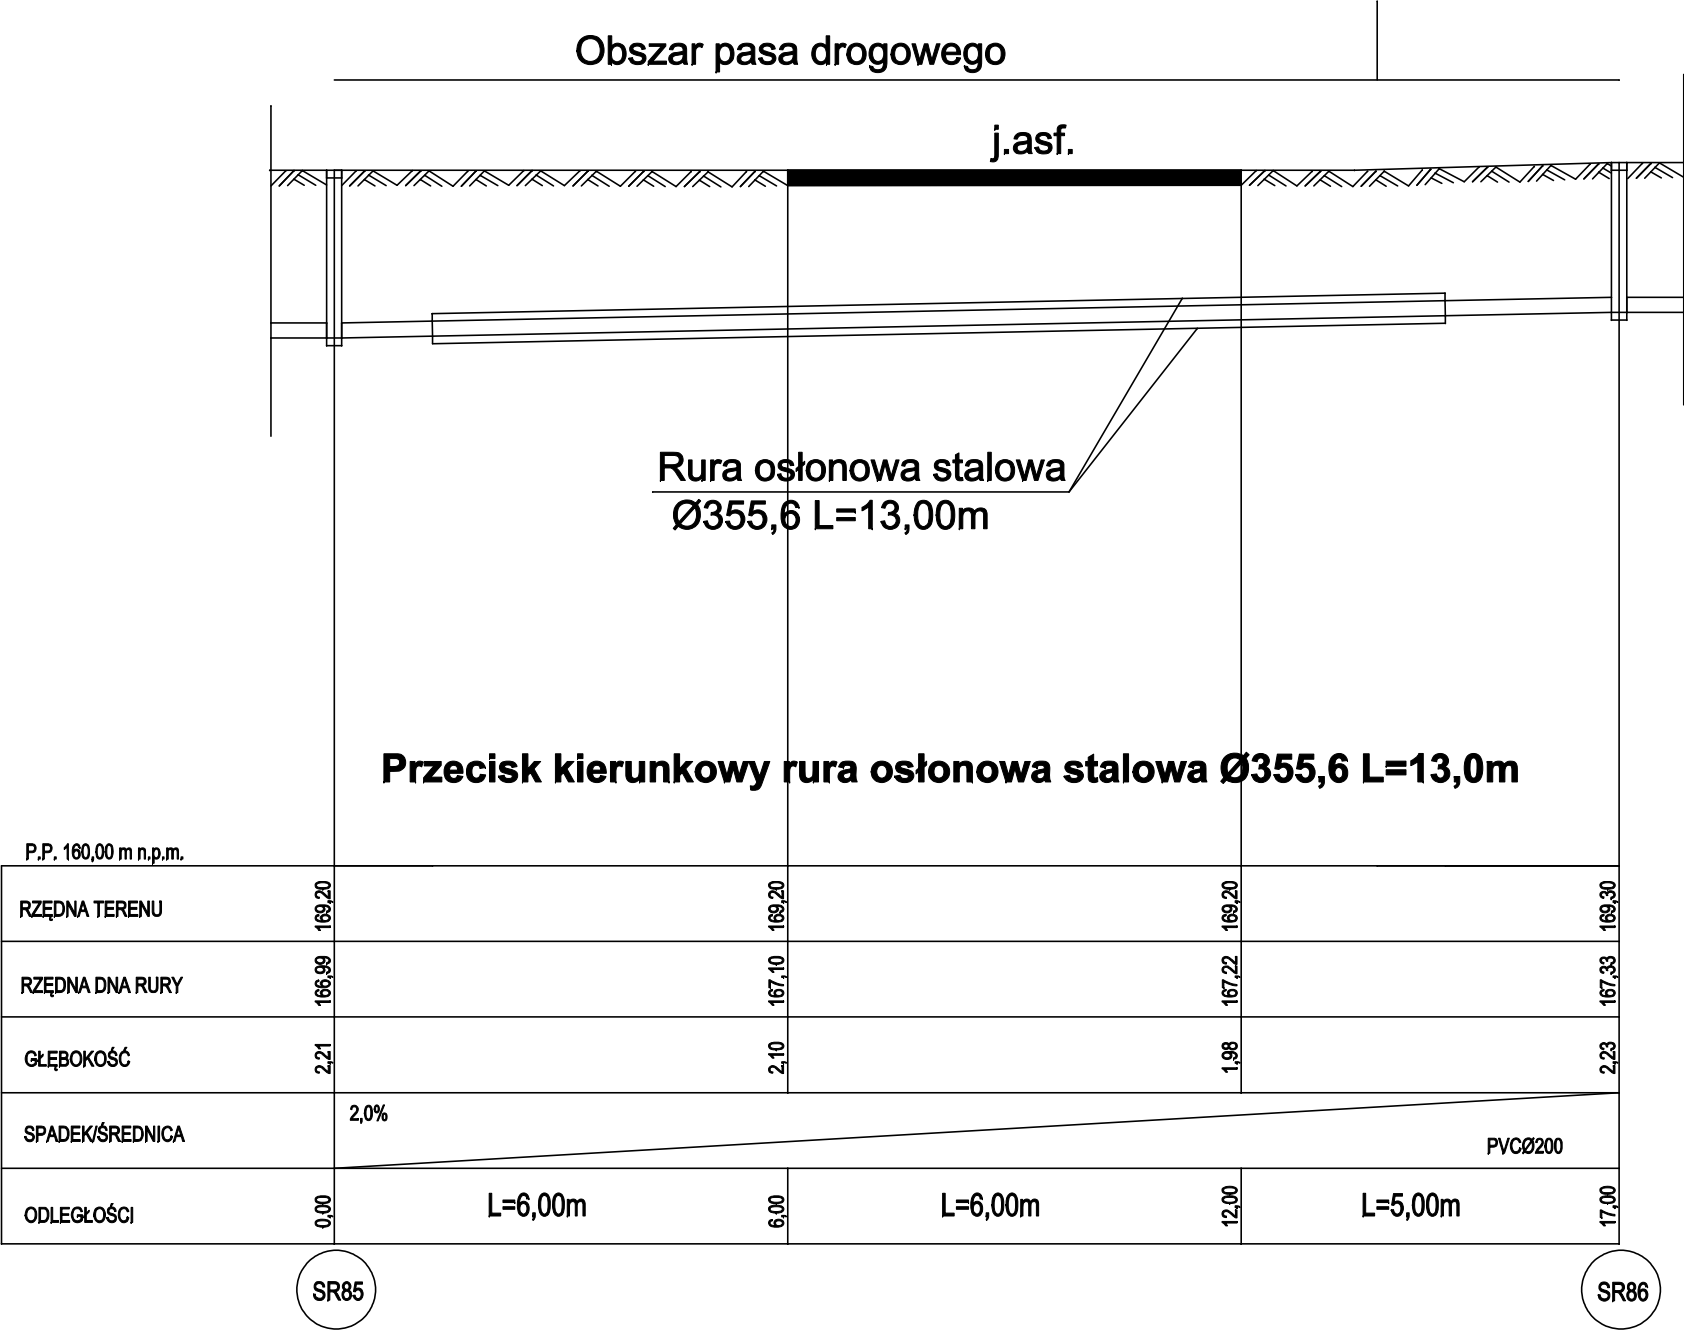

BIURO USŁUG PROJEKTOWYCH I NADZORU BUDOWLANEGO MGR INŻ. JERZY POMAŁECKI Ul. Trakt Św. Wojciecha 391; 80-007 Gdańsk tel. kom. 601-62-03-25 tel. 0-58 309-02-02		
Inwestor: <i>Gmina Sulęczyń ul. Kaszubska 26 83-320 Sulęczyń</i>	Obiekt: <i>Widna Góra-Podjazzy-Amalka gmina Sulęczyń</i>	
Projekt: <i>P.W. Sieć kanalizacji sanitarnej z przyłączami i przepompowniami ścieków</i> Tytuł rysunku: <i>Przejście P-19 sieci kanalizacji grawitacyjnej pod drogą powiatową nr 1934G rys. nr 11</i>	Skala: <i>1:100:100</i>	
Projektował: <i>mgr inż. Jerzy Pomałek upr. proj. 1406/Gd/84</i>	Podpis:	Data: <i>07.2008r.</i>
Sprawdził: <i>inż. Grażyna Danielewicz upr. proj. 151/Gd/02</i>	Podpis:	Branda: <i>Sanitarna</i> Nr rysunku: <i>83</i>
Opracował: <i>mgr inż. Krzysztof Seweryn</i>	Podpis:	