


Przejście P-17 sieci kanalizacji sanitarnej grawitacyjnej pod drogą powiatową nr 1934G dz. nr 403/1

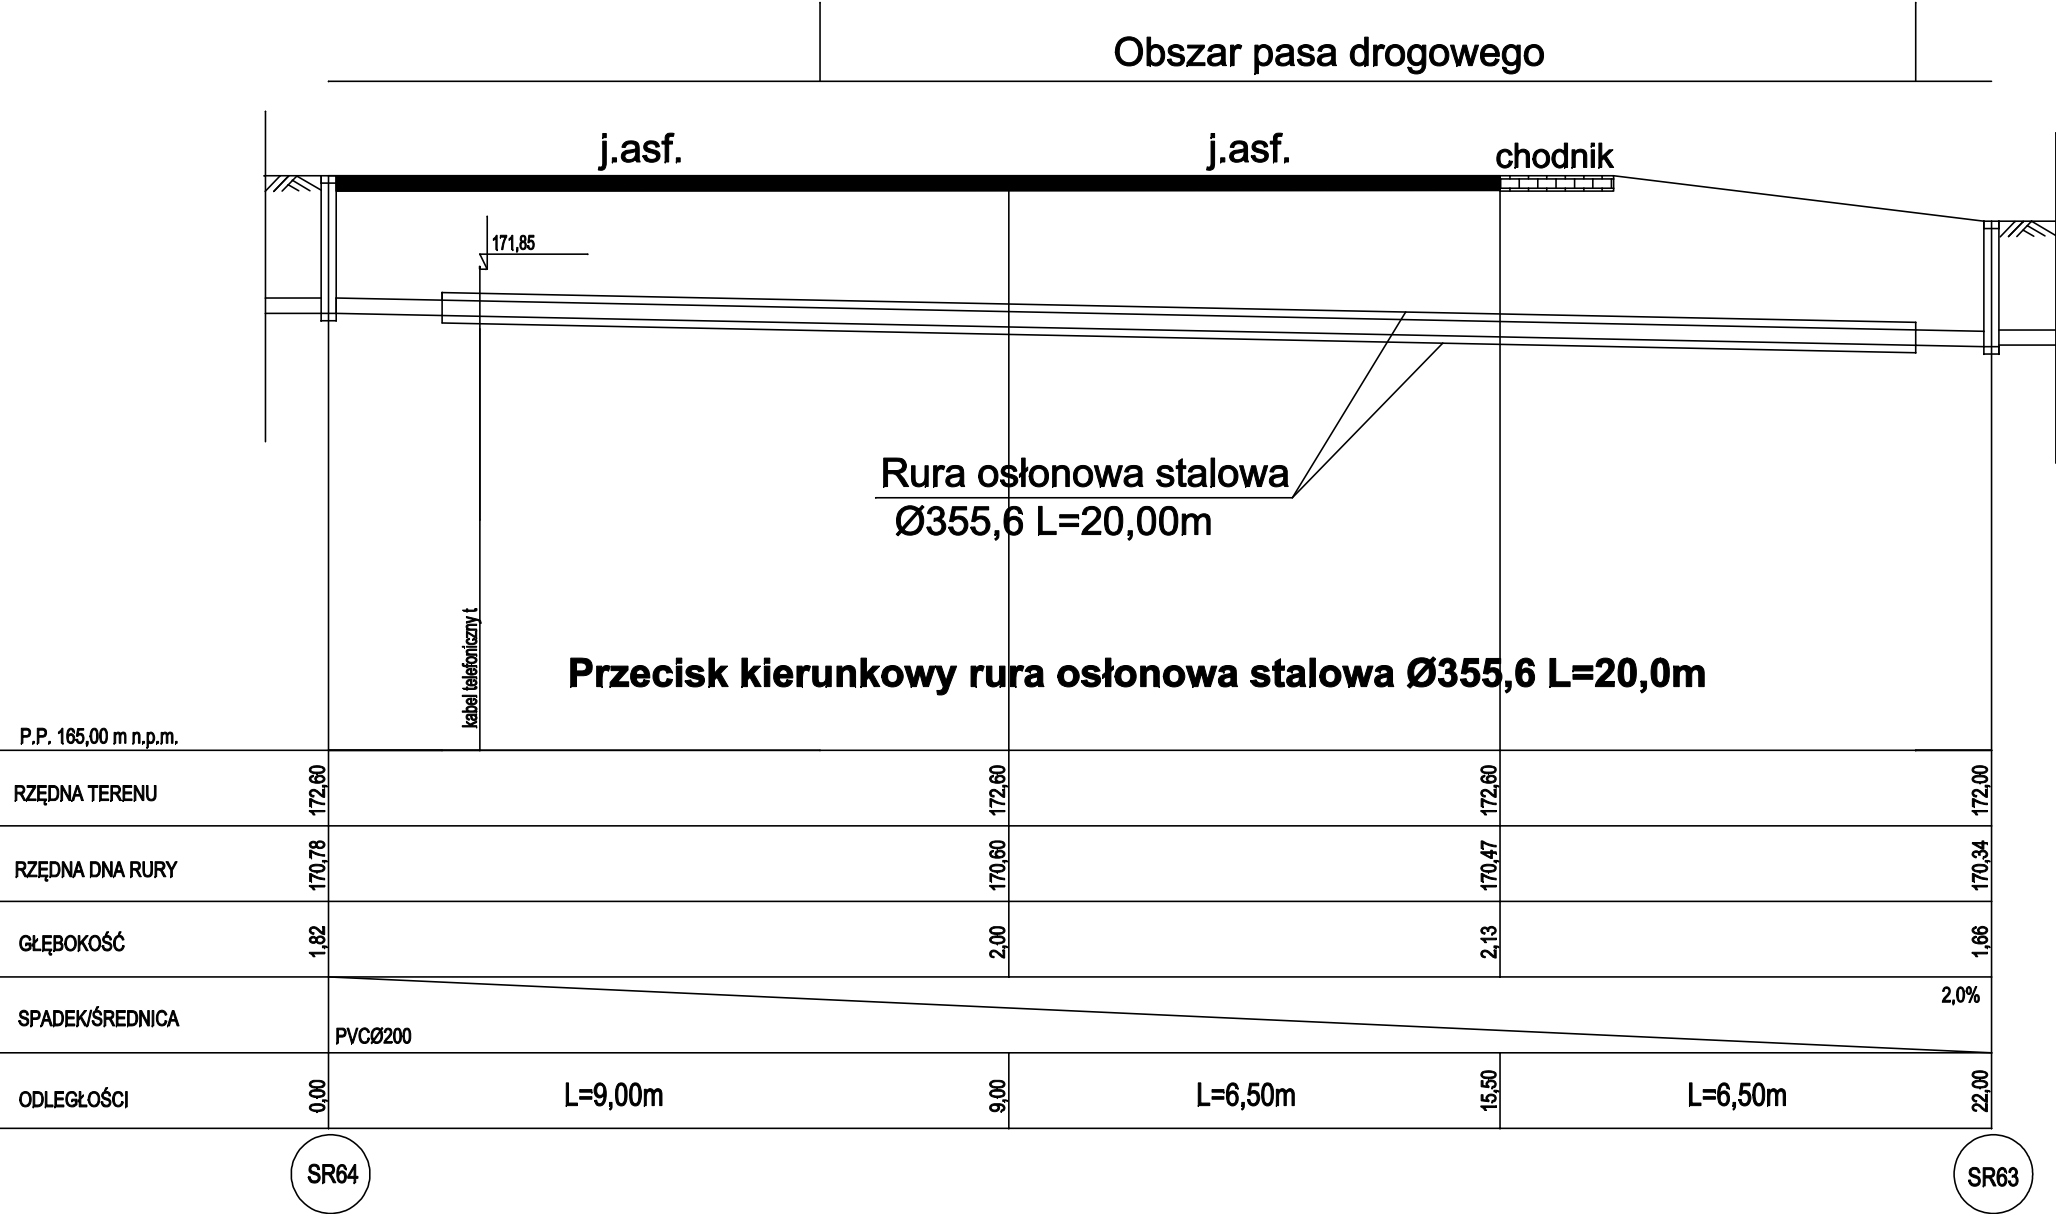

<b>BIURO USŁUG PROJEKTOWYCH I NADZORU BUDOWLANEGO MGR INŻ. JERZY POMAŁECKI</b> Ul. Trakt Św. Wojciecha 391; 80-007 Gdańsk tel. kom. 601-62-03-25    tel. 0-58 309-02-02		
Investor: <b>Gmina Sulęcyno</b> ul. Kaszubska 26 83-320 Sulęcyno	Obiekt: <b>Widna Góra-Podjazy-Amalka</b> gmina Sulęcyno	
Projekt: <b>P.W. Sieć kanalizacji sanitarnej z przyłączami i przepompowniami ścieków</b> Tytuł rysunku: <b>Przejście P-17 sieci kanalizacji grawitacyjnej pod drogą powiatową nr 1934G rys. nr 10</b>	Skala: <b>1:100:100</b>	
Projektował: <b>mgr inż. Jerzy Pomałcki</b> upr. proj. 1406/Gd/84	Podpis:	Data: <b>07.2008r.</b>
Sprawdził: <b>inż. Grażyna Danielewicz</b> upr. proj. 151/Gd/02	Podpis:	Branża: <b>Sanitarna</b> Nr rysunku: <b>81</b>
Opracował: <b>mgr inż. Krzysztof Seweryn</b>	Podpis:	