


Przejście P-10 sieci kanalizacji sanitarnej grawitacyjnej pod drogą powiatową nr 1934G dz. nr 403/1

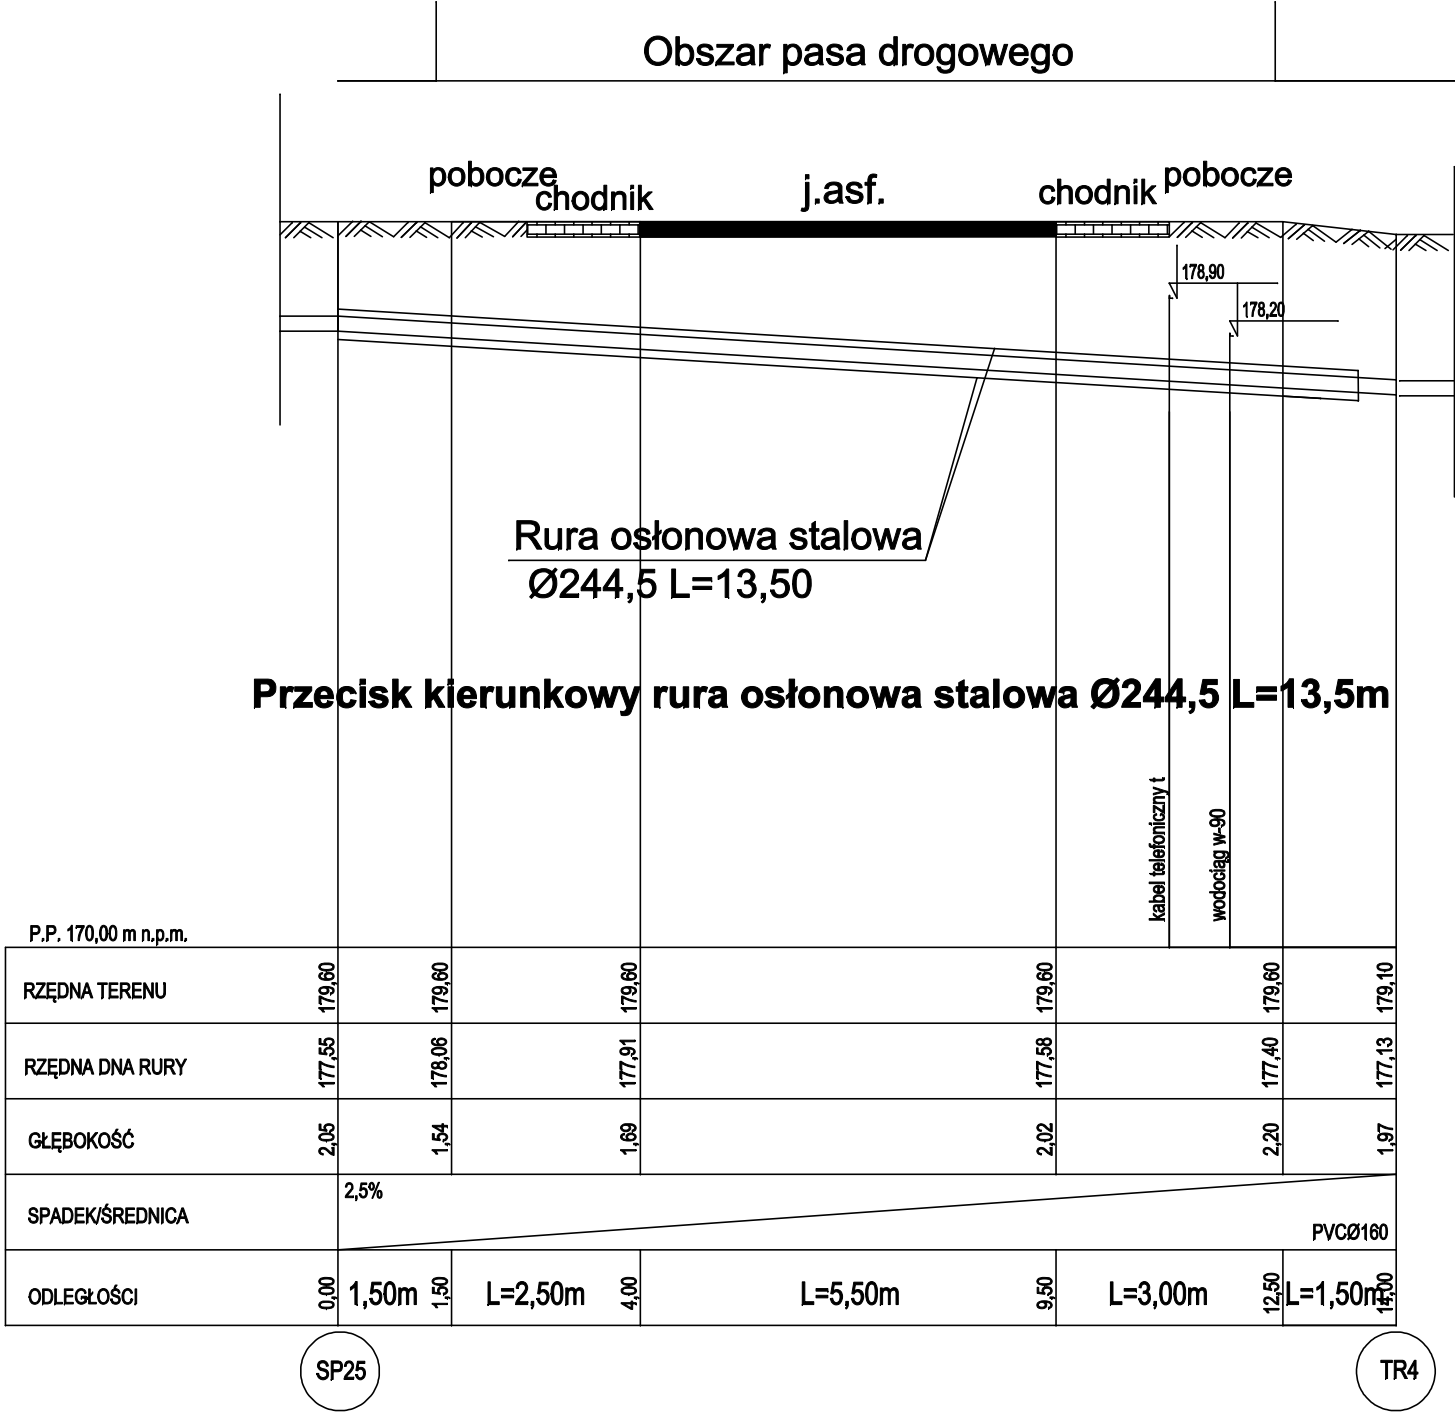

| | | |
|--|--|---|
| BIURO USŁUG PROJEKTOWYCH I NADZORU BUDOWLANEGO MGR INŻ. JERZY POMAŁECKI Ul. Trakt Św. Wojciecha 391; 80-007 Gdańsk tel. kom. 601-62-03-25 tel. 0-58 309-02-02 | | |
| Inwestor: Gmina Sulęczy ul. Kaszubska 26 83-320 Sulęczy | Obiekt: Widna Góra-Podjazzy-Amalka gmina Sulęczy | |
| Projekt: P.W. Sieć kanalizacji sanitarnej z przyłączami i przepompowniami ścieków Tytuł rysunku: Przejście P-10 sieci kanalizacji grawitacyjnej pod drogą powiatową nr 1934G rys. nr 10 | Skala: 1:100:100 | |
| Projektował: mgr inż. Jerzy Pomałcki upr. proj. 1406/Gd/84 | Podpis: | Data: 07.2008r. |
| Sprawdził: inż. Grażyna Danielewicz upr. proj. 151/Gd/02 | Podpis: | Branch: Sanitarna Nr rysunku: 74 |
| Opracował: mgr inż. Krzysztof Seweryn | Podpis: | |