


Przejście P-2 sieci kanalizacji sanitarnej ciśnieniowej pod drogą powiatową nr 1934G dz. nr 403/1

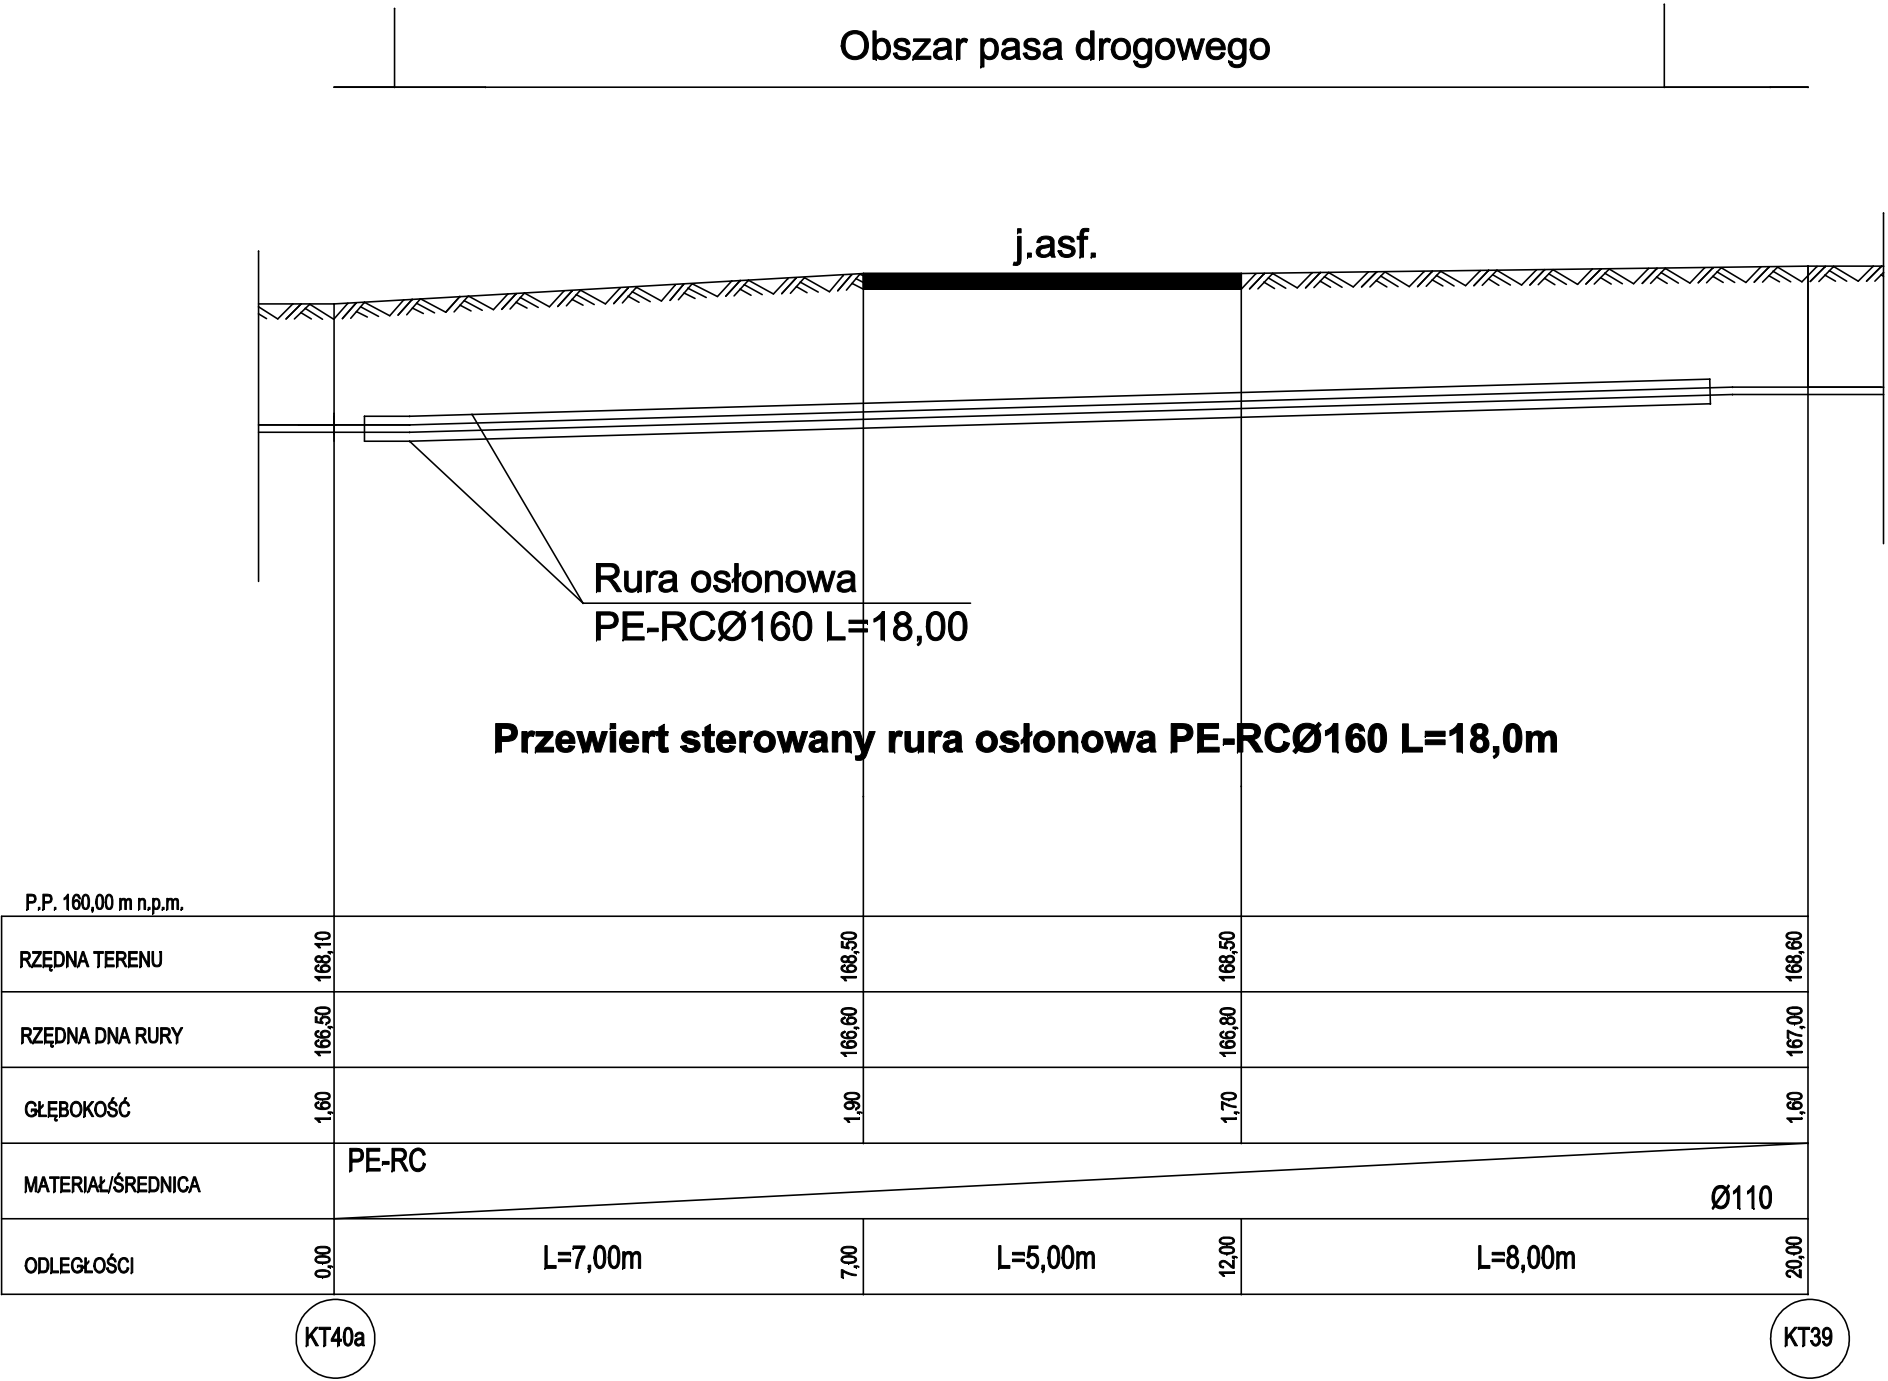

**BIURO USŁUG PROJEKTOWYCH I NADZORU
BUDOWLANEGO MGR INŻ. JERZY POMAŁECKI**
Ul. Trakt Św. Wojciecha 391; 80-007 Gdańsk
tel. kom. 601-62-03-25 tel. 0-58 309-02-02

Investor: Gmina Sulęczyń
ul. Kaszubska 26
83-320 Sulęczyń

Obiekt: Widna Góra-Podjazzy-Amalka
gmina Sulęczyń

Projekt: P.W. Sieć kanalizacji sanitarnej
z przyłączami i przepompowniami ścieków
Tytuł rysunku: Przejście P-2 sieci kanalizacji ciśnieniowej
pod drogą powiatową nr 1934G rys. nr 7

Skala: 1:100:100

Projektował: mgr inż. Jerzy Pomałcki
upr. proj. 1406/Gd/84

Data: 07.2008r.

Sprawdził: inż. Grażyna Danielewicz
upr. proj. 151/Gd/02

Branża: Sanitarna
Nr rysunku: 66

Opracował: mgr inż. Krzysztof Seweryn