


Przejście P-1 sieci kanalizacji sanitarnej ciśnieniowej pod drogą powiatową nr 1934G dz. nr 134

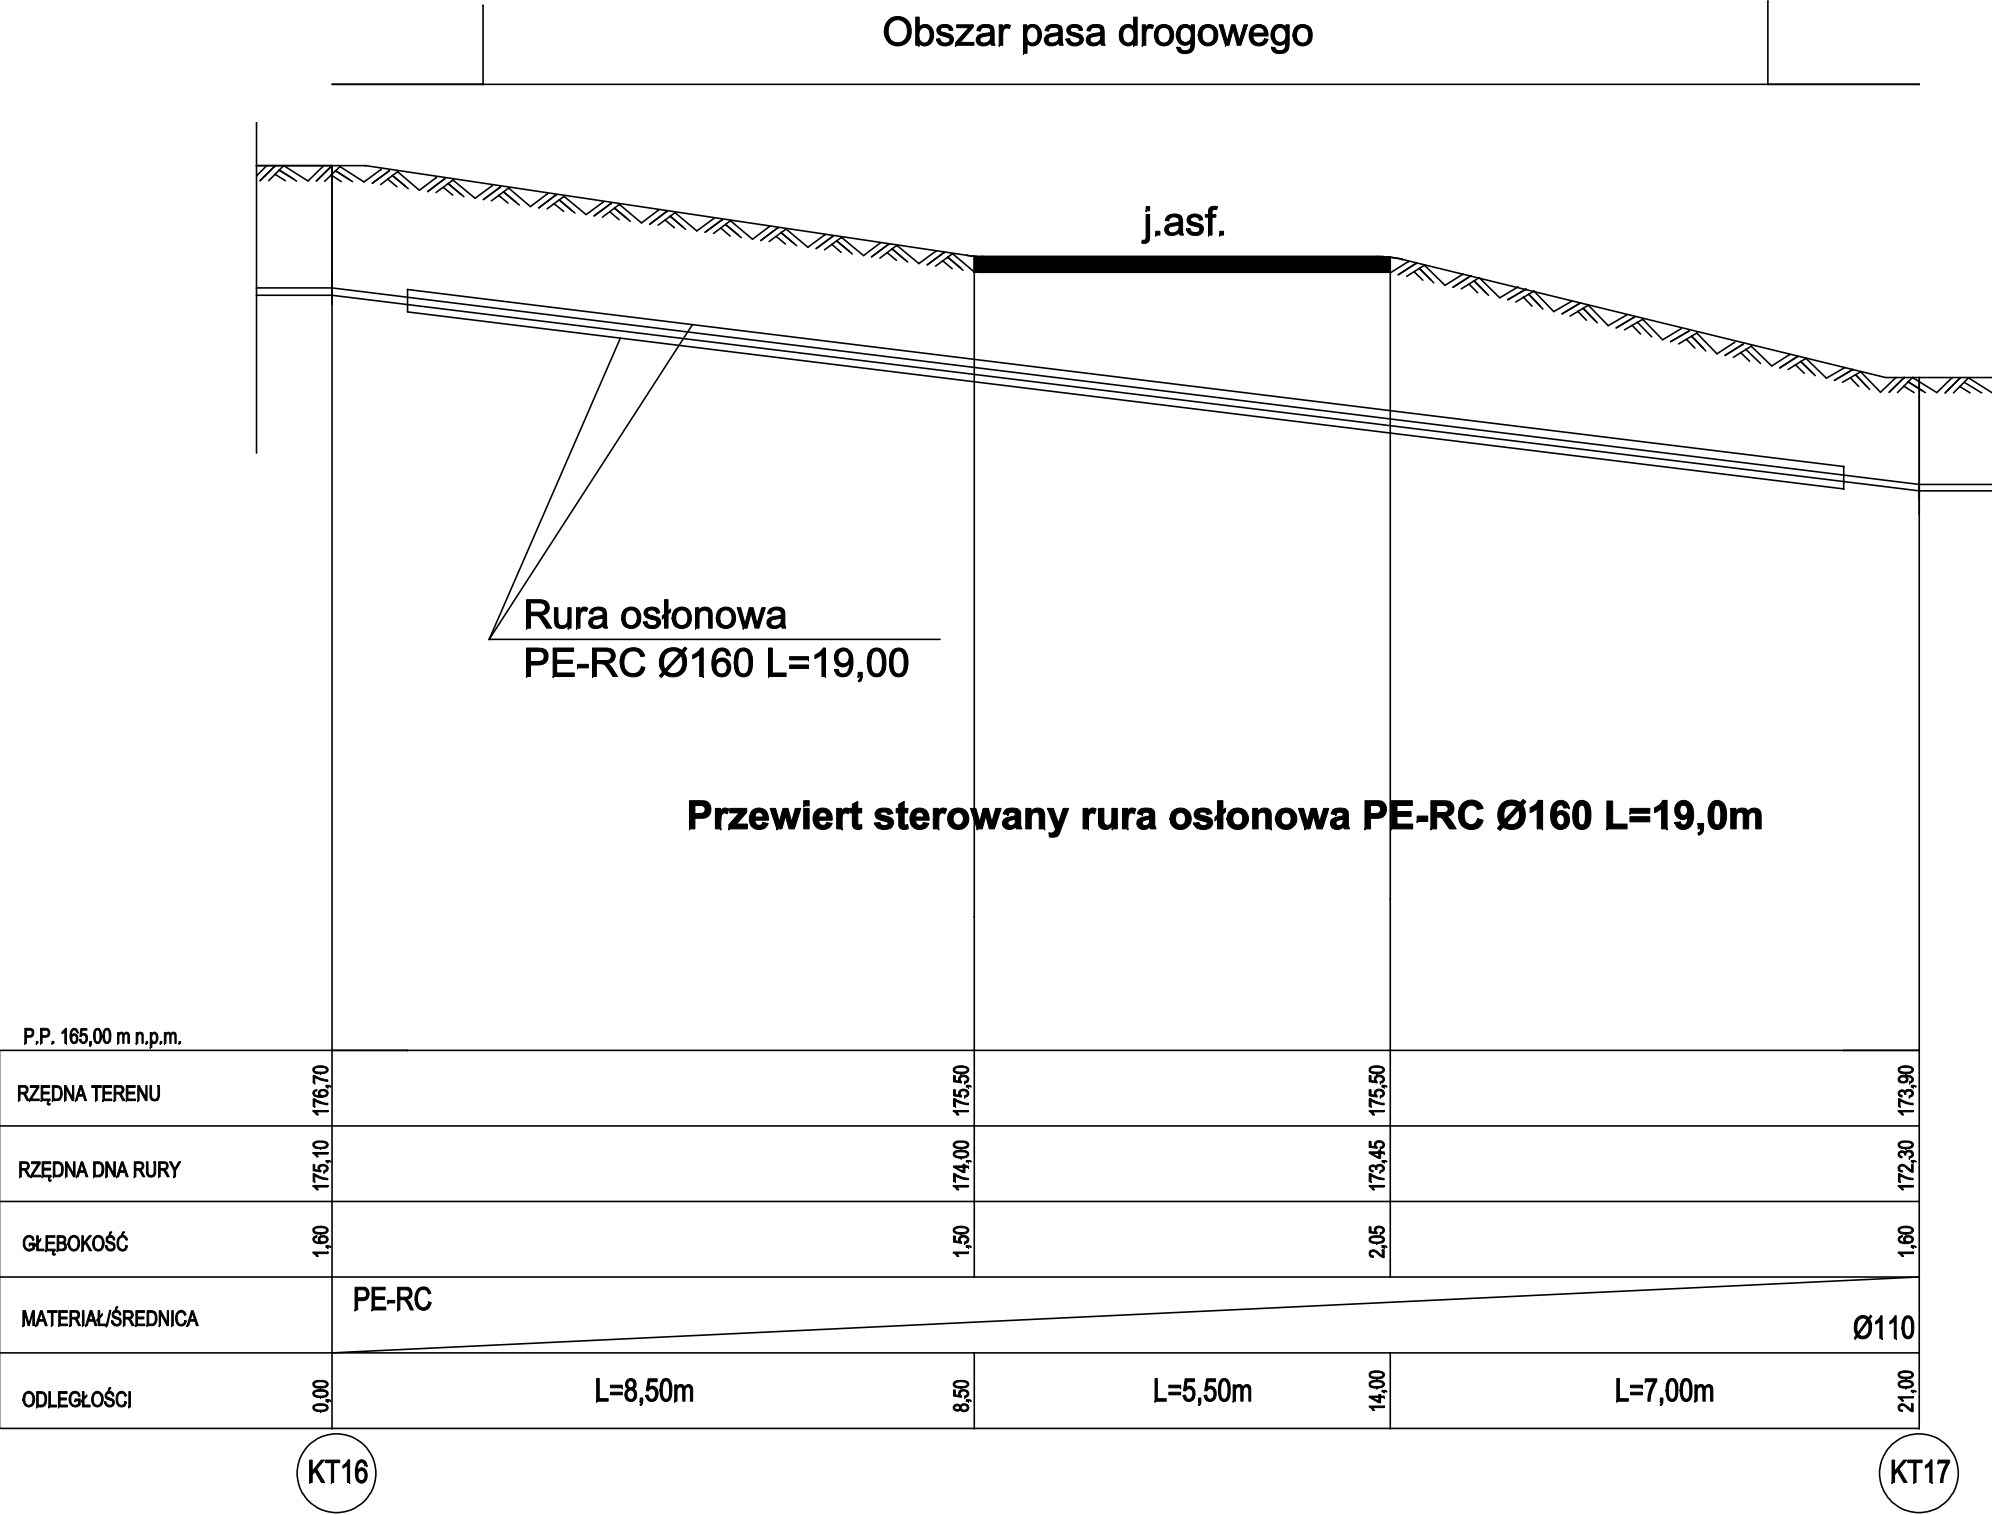

<b>BIURO USŁUG PROJEKTOWYCH I NADZORU BUDOWLANEGO MGR INŻ. JERZY POMAŁECKI</b> Ul. Trakt Św. Wojciecha 391; 80-007 Gdańsk tel. kom. 601-62-03-25    tel. 0-58 309-02-02		
Inwestor: <b>Gmina Sulęcyno</b> ul. Kaszubska 26 83-320 Sulęcyno	Obiekt: <b>Widna Góra-Podjazy-Amalka</b> gmina Sulęcyno	
Projekt: <b>P.W. Sieć kanalizacji sanitarnej</b> z przyłączami i przepompowniami ścieków Tytuł rysunku: <b>Przejście P-1 sieci kanalizacji ciśnieniowej</b> pod drogą powiatową nr 1934G rys. nr 3		Skala: <b>1:100:100</b>
Projektował: <b>mgr inż. Jerzy Pomałcki</b> upr. proj. 1406/Gd/84	Podpis:	Data: <b>07.2008r.</b>
Sprawdził: <b>inż. Grażyna Danielewicz</b> upr. proj. 151/Gd/02	Podpis:	Branch: <b>Sanitarna</b> Nr rysunku: <b>65</b>
Opracował: <b>mgr inż. Krzysztof Seweryn</b>	Podpis:	