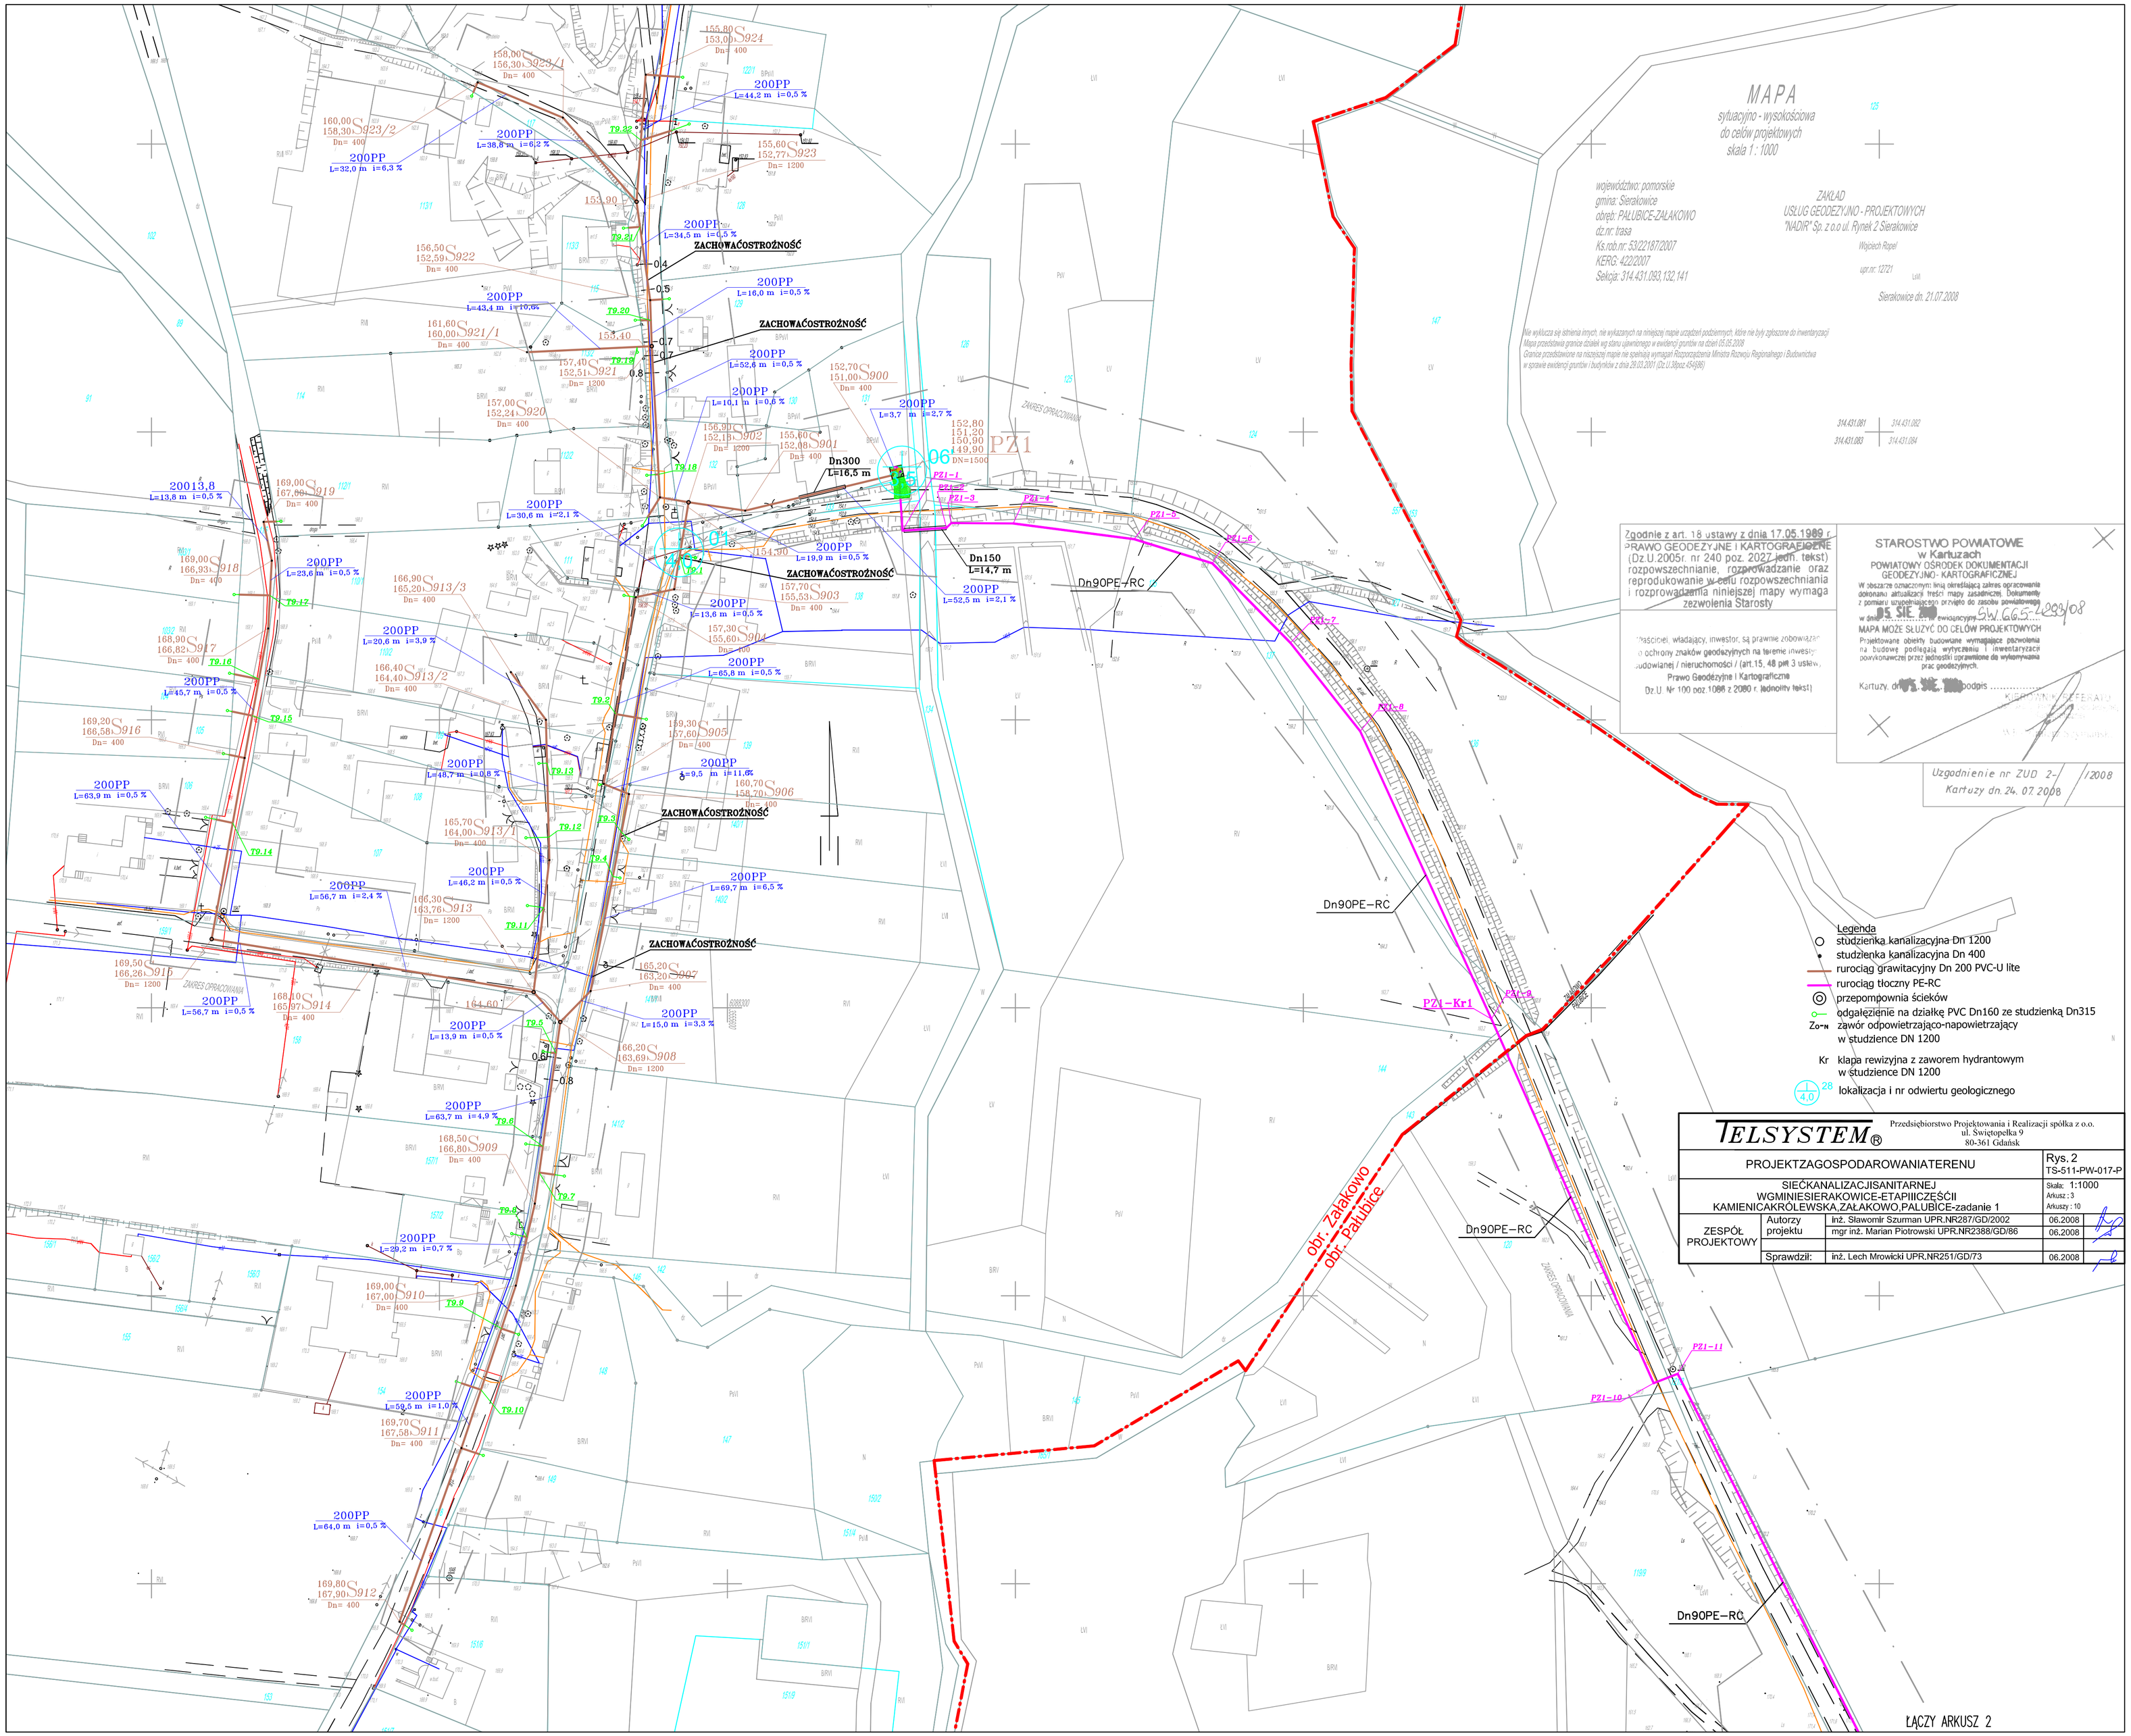

MAPA
sytuacyjno - wysokościowa
do celów projektowych
skala 1 : 1000
województwo: pomorskie
gmina: Sierakowice
obręb: PAŁUBICE-ZAŁAKOWO
dz.nr: trasa
Ks.rob.nr: 53/22187/2007
KERG: 422/2007
Sekcja: 314.431.093,132,141
ZAKŁAD
USŁUG GEODEZYJNO - PROJEKTOWYCH
"NADIR" Sp. z o.o ul. Rynek 2 Sierakowice
Wojciech Ropel
upr.nr: 12721
Sierakowice dn. 21.07.2008
Nie wyklucza się istnienia innych, nie wykazanych na niniejszej mapie urządzeń podziemnych, które nie były zgłoszone do inwentaryzacji
Mapa przedstawia granice działek wg stanu ujawnionego w ewidencji gruntów na dzień 05.05.2008
Granice przedstawione na niniejszej mapie nie spełniają wymagań Rozporządzenia Ministra Rozwoju Regionalnego i Budownictwa
w sprawie ewidencji gruntów i budynków z dnia 29.03.2001 (Dz.U.30poz.454/98)
314.431.081
314.431.082
314.431.083
314.431.084
Zgodnie z art. 18 ustawy z dnia 17.05.1989 r.
PRAWO GEODEZYJNE I KARTOGRAFICZNE
(Dz.U.2005r. nr 240 poz. 2027 jedn. tekst)
rozpowszechnianie, rozprowadzanie oraz
reprodukowanie w celu rozpowszechniania
i rozprowadzania niniejszej mapy wymaga
zezwolenia Starosty
Właściciel, władający, inwestor, są prawnie zobowiązani
do ochrony znaków geodezyjnych na terenie inwestycji
budowlanej / nieruchomości / (art.15, 48 pkt 3 ustawy
Prawo Geodezyjne i Kartograficzne
Dz.U. Nr 100 poz.1086 z 2080 r. jednolity tekst)
STAROSTWO POWIATOWE
w Kartuzach
POWIATOWY OŚRODEK DOKUMENTACJI
GEODEZYJNO- KARTOGRAFICZNEJ
W obszarze oznaczonym linią określającą zakres opracowania dokonano aktualizacji treści mapy zasadniczej. Dokumenty z pomiaru uzupełniającego przyjęto do zasobu powiatowego
w dniu 05. SIE. 2008 ewidencyjny SW.665-4293/08
MAPA MOŻE SŁUŻYĆ DO CELÓW PROJEKTOWYCH
Projektowane obiekty budowlane wymagające pozwolenia na budowę podlegają wytyczeniu i inwentaryzacji powykonawczej przez jednostki uprawnione do wykonywania prac geodezyjnych.
Kartuzy, dn. 05. SIE. 2008 podpis
KIEROWNIK REFERATU
Uzgodnienie nr ZUD 2-/2008
Kartuzy dn. 24. 07. 2008
Legenda
studzienka kanalizacyjna Dn 1200
studzienka kanalizacyjna Dn 400
rurociąg grawitacyjny Dn 200 PVC-U lite
rurociąg tłoczny PE-RC
przepompownia ścieków
odgałęzienie na działkę PVC Dn160 ze studzienką Dn315
Zo-N zawór odpowietrzająco-napowietrzający w studzience DN 1200
Kr klapa rewizyjna z zaworem hydrantowym w studzience DN 1200
28 4,0 lokalizacja i nr odwiertu geologicznego
TELSYSTEM®
Przedsiębiorstwo Projektowania i Realizacji spółka z o.o.
ul. Świętopełka 9
80-361 Gdańsk
PROJEKTZAGOSPODAROWANIATERENU
Rys. 2
TS-511-PW-017-P
SIEĆKANALIZACJISANITARNEJ
WGMINIESIERAKOWICE-ETAPIIICZĘŚĆII
KAMIENICAKRÓLEWSKA,ZAŁAKOWO,PALUBICE-zadanie 1
Skala: 1:1000
Arkusz : 3
Arkuszy : 10
ZESPÓŁ PROJEKTOWY
Autorzy projektu
inż. Sławomir Szurman UPR.NR287/GD/2002 06.2008
mgr inż. Marian Piotrowski UPR.NR2388/GD/86 06.2008
Sprawdził: inż. Lech Mrowicki UPR.NR251/GD/73 06.2008
ZACHOWAĆOSTROŻNOŚĆ
Dn300
L=16,5 m
Dn150
L=14,7 m
Dn90PE-RC
PZ1
PZ1-Kr1
obr. Załakowo
obr. Pałubice
ZAKRES OPRACOWANIA
ŁĄCZY ARKUSZ 2