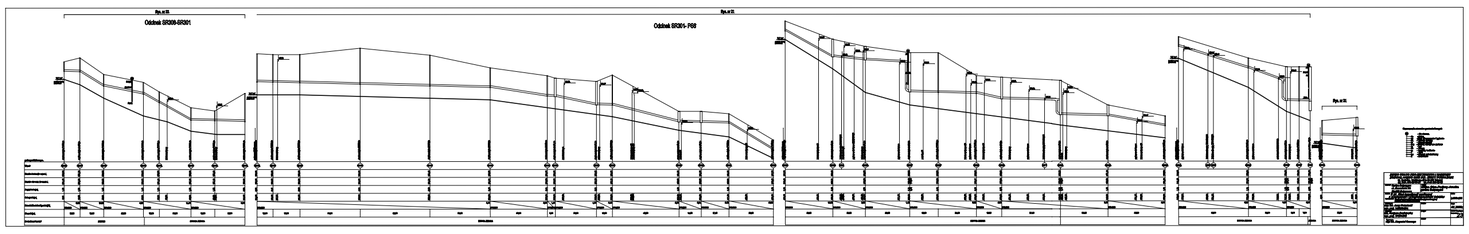
Odcinek SR269–SR261
Odcinek SR261–P68

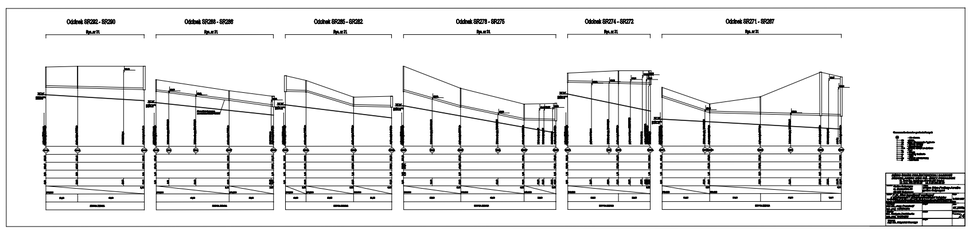
Odcinek SR282 – SR280
Odcinek SR280 – SR286
Odcinek SR286 – SR282
Odcinek SR279 – SR276
Odcinek SR274 – SR272
Odcinek SR271 – SR267

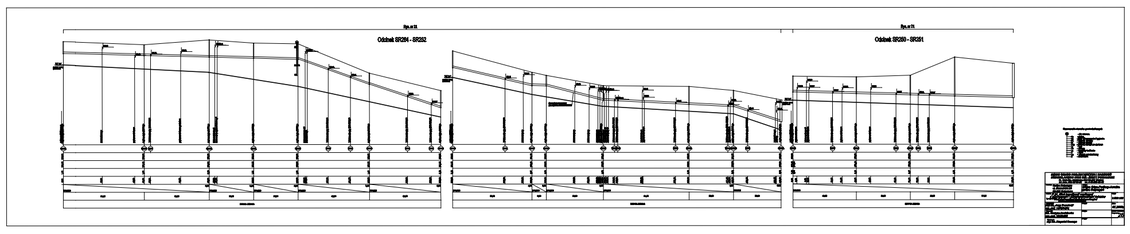
Odcinek SR264 – SR252
Odcinek SR260 – SR261

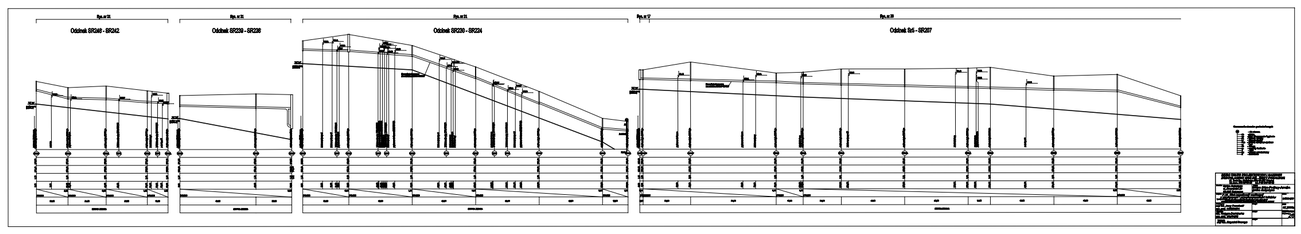
Odcinek SR249 – SR242
Odcinek SR239 – SR238
Odcinek SR230 – SR234
Odcinek 8x5 – SR207

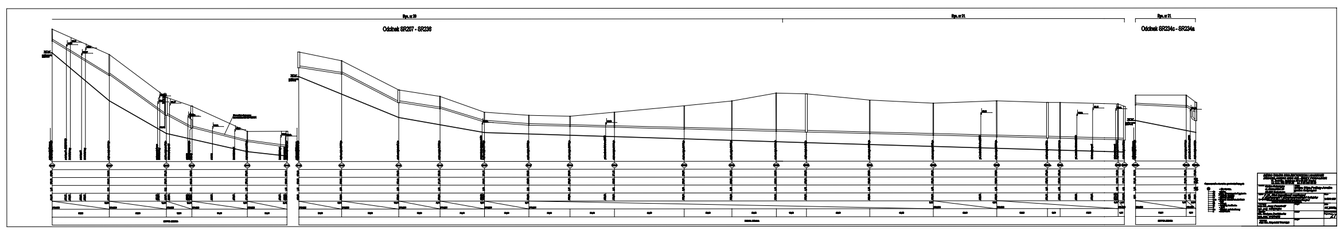
Odcinek SR207 – SR206
Odcinek SR234c – SR234a

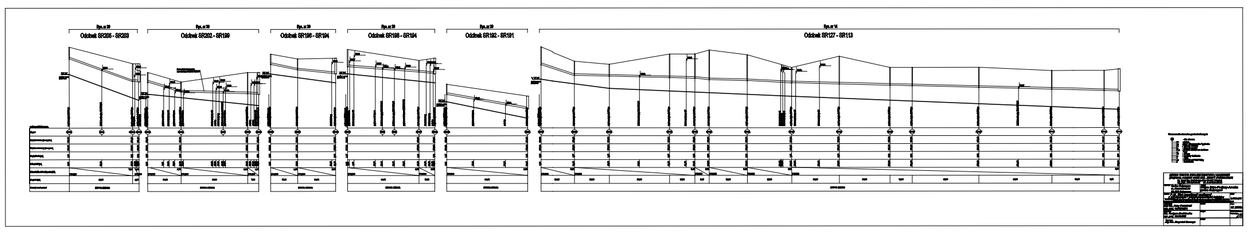
Odcinek SR205 – SR203
Odcinek SR203 – SR199
Odcinek SR196 – SR194
Odcinek SR193 – SR194
Odcinek SR192 – SR191
Odcinek SR127 – SR113

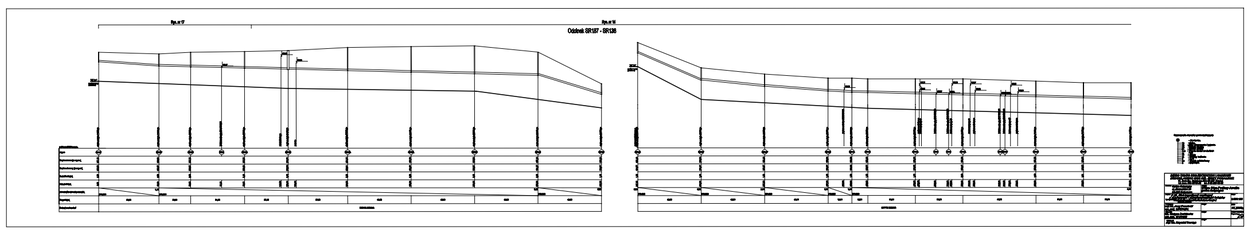
Odcinek SR187 – SR186

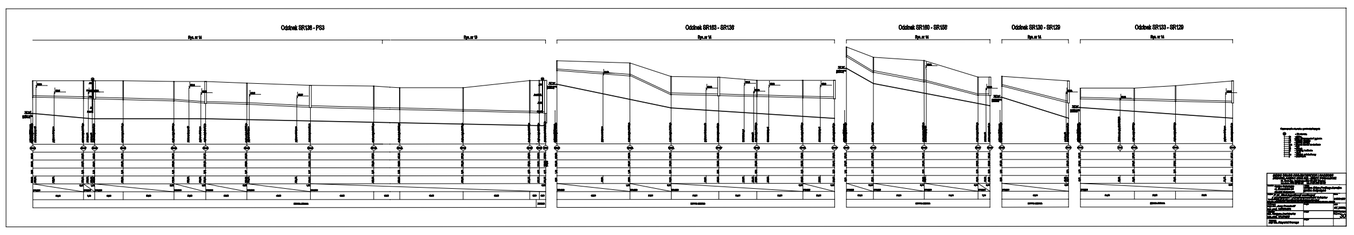
Odcinek SR126 – P53
Odcinek SR183 – SR130
Odcinek SR180 – SR169
Odcinek SR130 – SR129
Odcinek SR123 – SR139

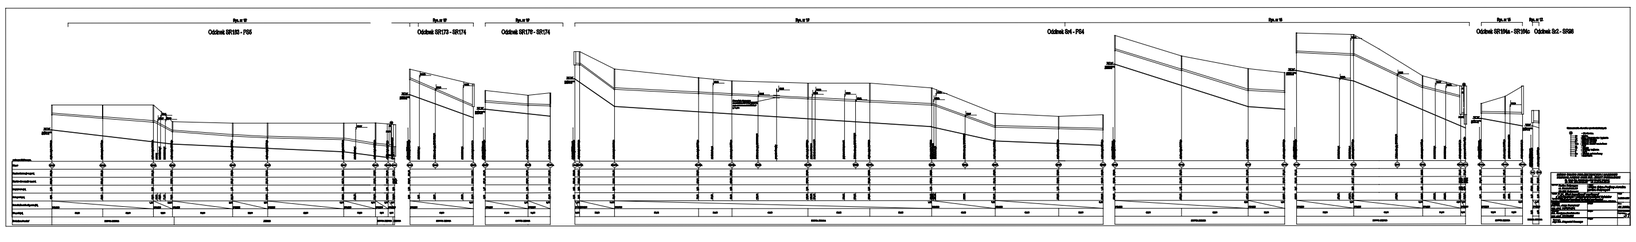
Odcinek SR185 – P66
Odcinek SR173 – SR174
Odcinek SR170 – SR174
Odcinek 6b4 – P64
Odcinek SR194a – SR194c
Odcinek 8x5 – SR88

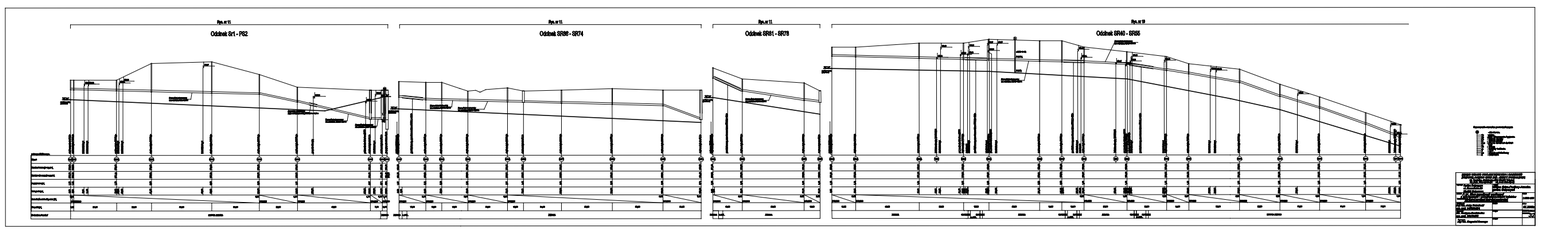
Odcinek 6h1 – P62
Odcinek SR98 – SR74
Odcinek SR61 – SR79
Odcinek SR40 – SR26

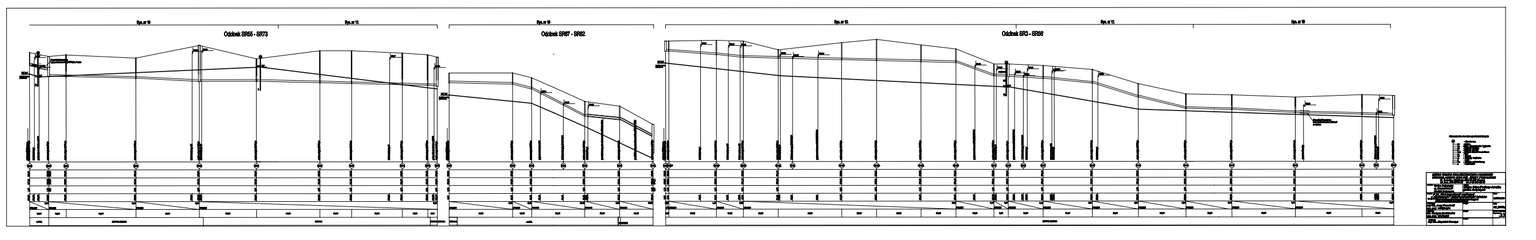
Odcinek SR65 – SR73
Odcinek SR67 – SR62
Odcinek SR3 – SR28

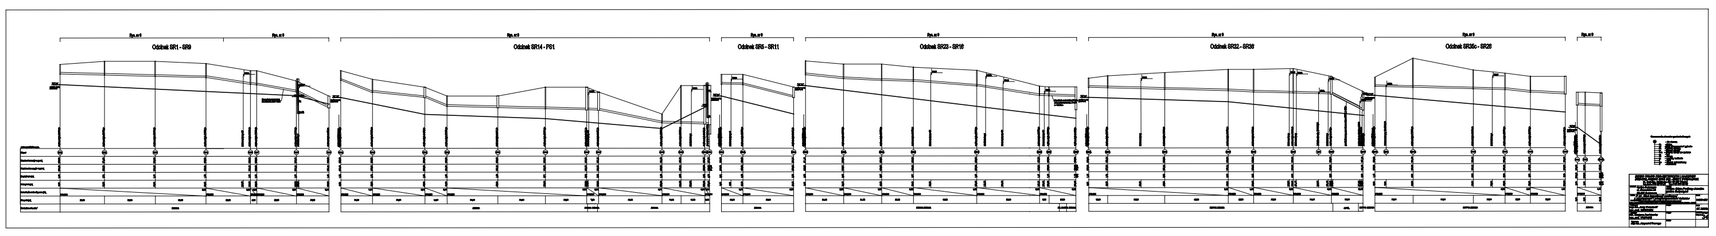
Odcinek SR1 – SR9
Odcinek SR14 – P21
Odcinek SR23 – SR18
Odcinek SR22 – SR29
Odcinek SR26c – SR29